

רשימת תכולה	
א1	חזית מגרש אופיינית לרחוב - גדר אטומה
א2	חזית מגרש אופיינית לרחוב - גדר אטומה משולבת בגדר סבכה
ב1	קיר חזית קדמית לרחוב/שצ"פ
ב2	קיר בין מגרשים
ג1	גדרות
ג2	שערים
ג3	שער רכב קונזולי
ג4	שער פח מחזורר לעמדת אשפה
ד1	חדר אשפה
ד2	ביתן שומר טרומי משולב בגדר
ד3	שלט ע"ג גדר חזית
ד4	רצועת גינון בחזית המיגרש

מהדורות		
		3
		2
01.02.2017	מהדורה ראשונית	1
תאריך	שינויים והערות	מהדורה

המבצע אחראי לבדיקת התכניות ולהתאמתן למקום על כל טעות או אי התאמה עליו להודיע למתכנן אין לקבוע מידות ע"י מדידה מהשרטוט אין לבצע תכנית זו ללא היתר בניה בתוקף אין לבצע העתקות/כריתת עצים ללא היתר מפקיד היערות

הפרוייקט:

אזור תעשיה מזרחי אופקים



תנאים מרחביים

התוכנית:

חוברת פרטים


<input type="radio"/> לביצוע	<input type="radio"/> למיכרז	<input checked="" type="radio"/> לאישור
המתכנן:		המטפל:
אורי הנאור		אורי הנאור
קנה מידה:	מהדורה:	מס' פרוייקט:
משתנה	1	2276
מס' חוברת:	תאריך:	שם הקובץ:
R-LA-02	01.02.2017	OFK_pratim.dwg

קטע תכנית אופיינית
קנ"ח 1:125

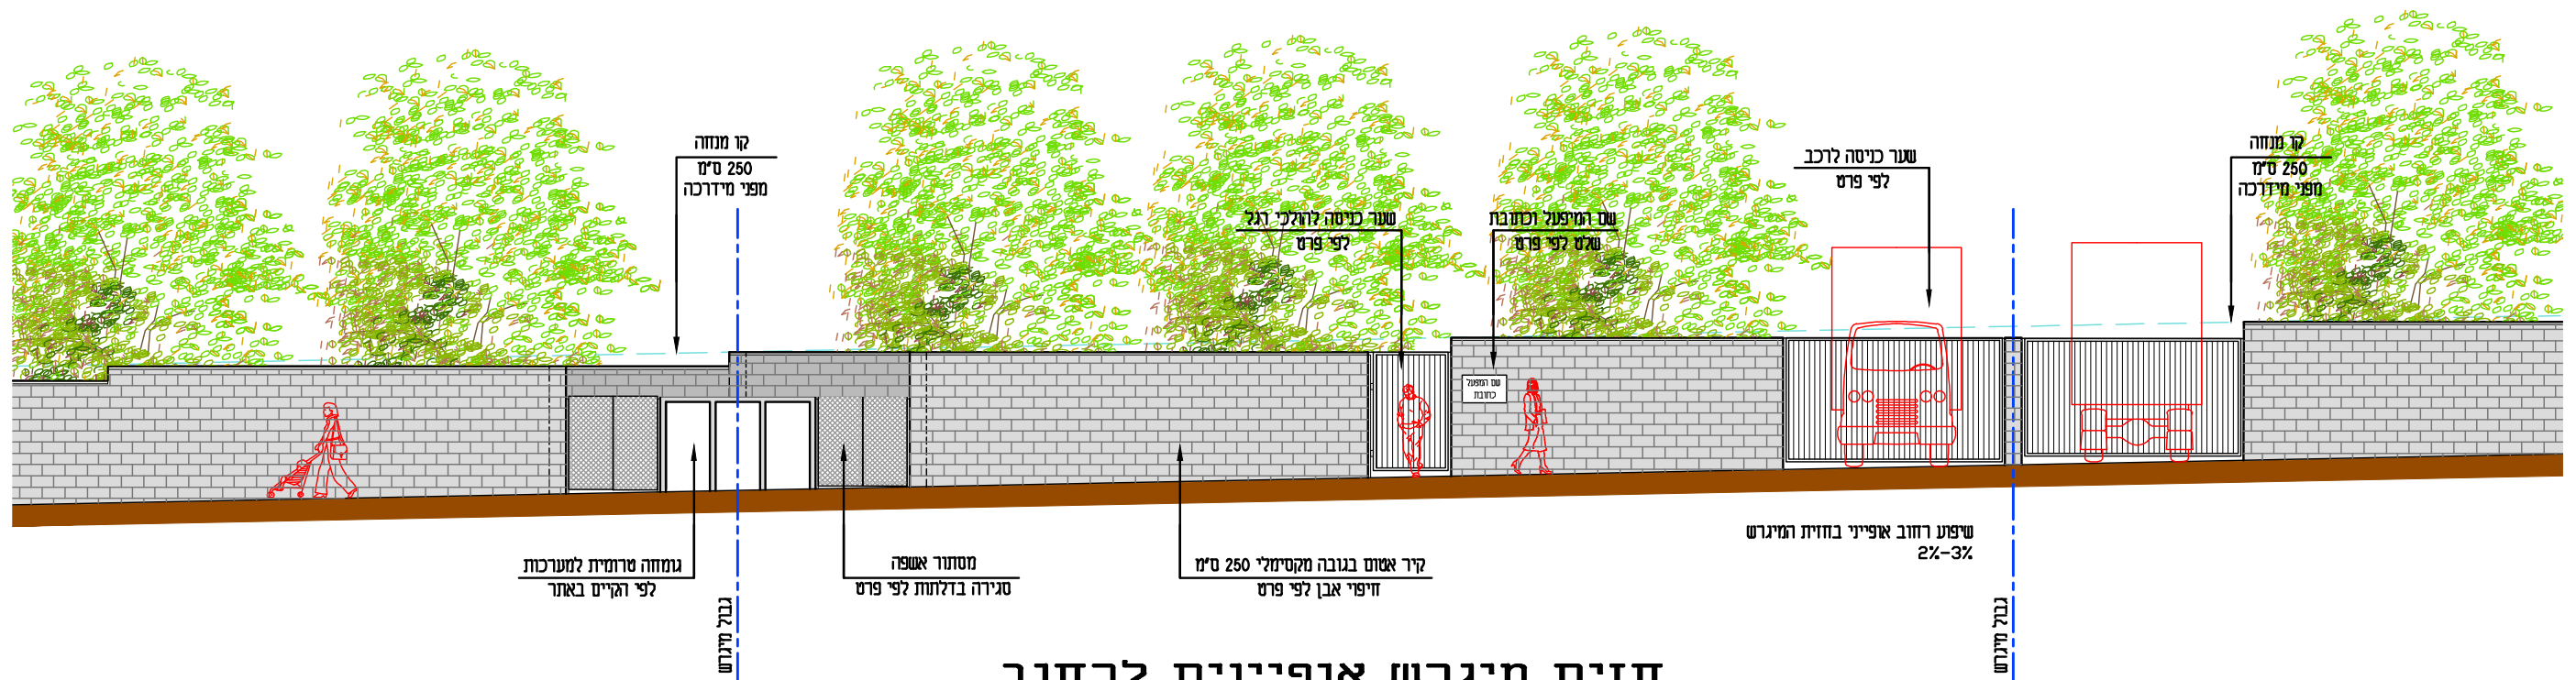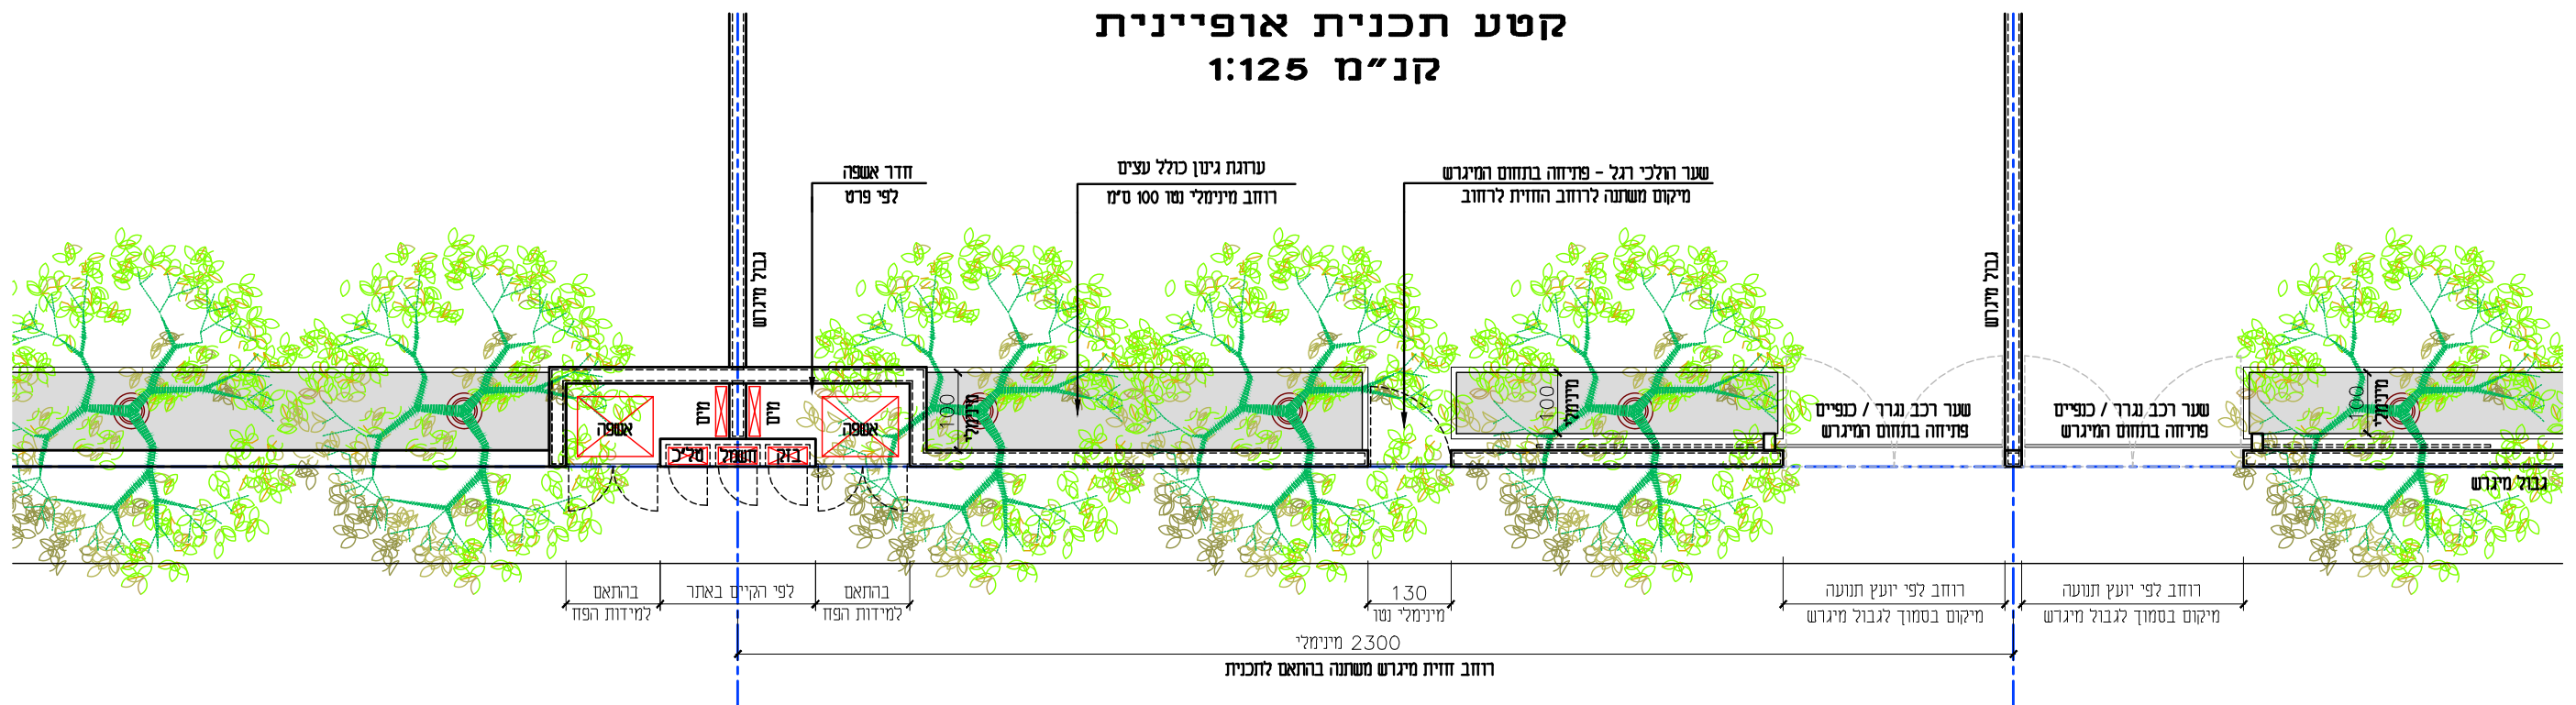


**חזית מיגרש אופיינית לרחוב
קנ"מ 1:125**


[illegible]

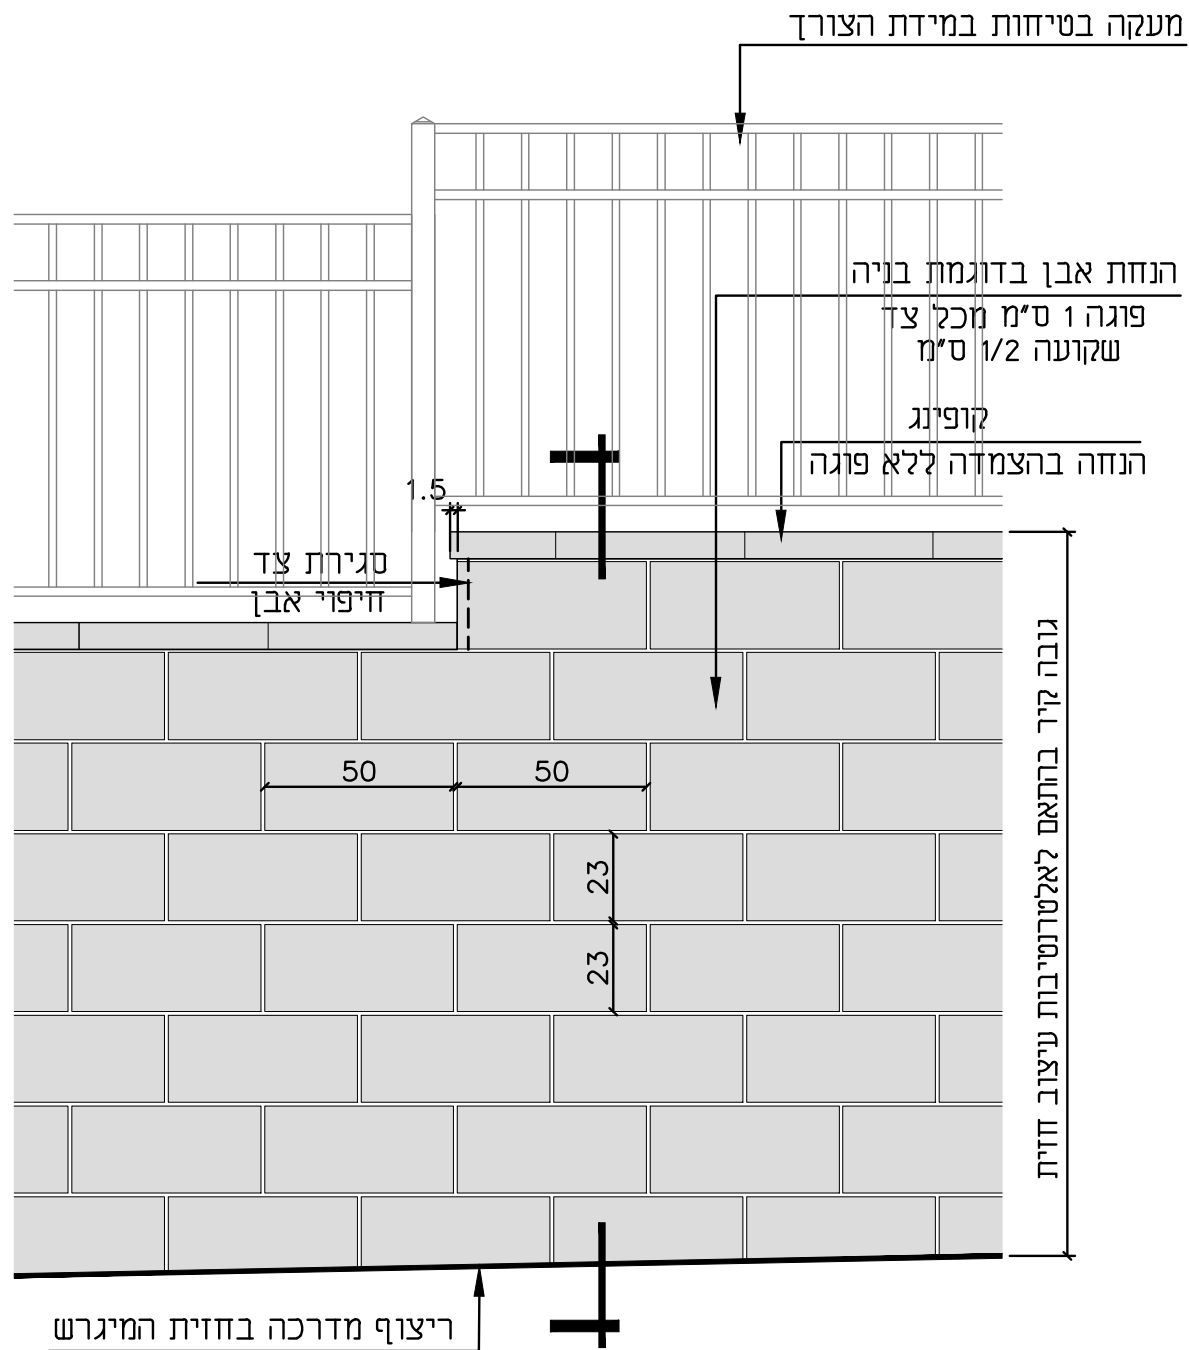

קטע חזית אופייני
קנ"מ 1:20

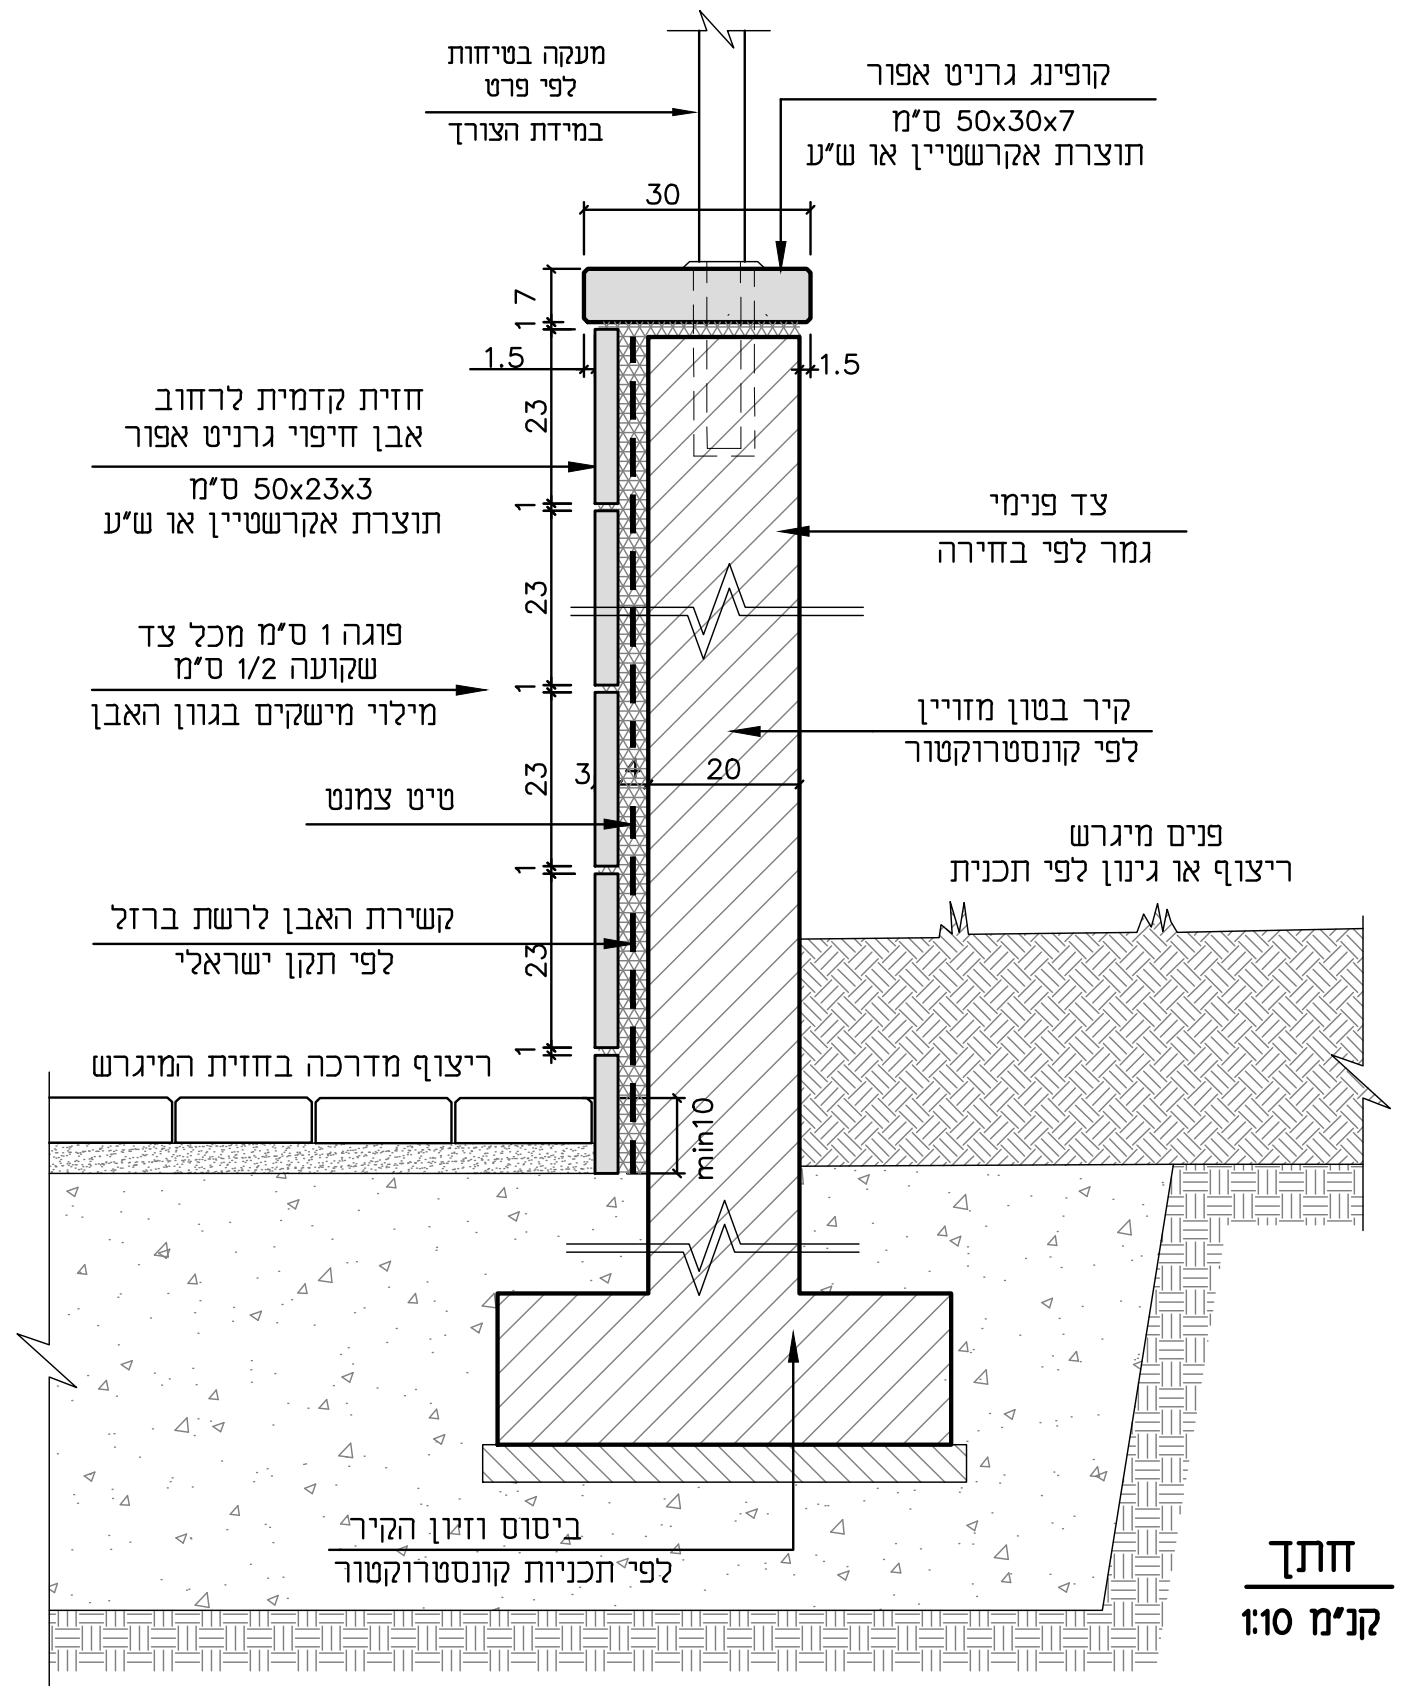

מיספר פרט

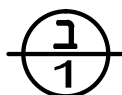

קיר חזית קדמית לרחוב\שצ"פ


אזור תעשייה מזרחי אופקים
תנאים מרחביים

מיספר פרויקט: 2276


קנה מידה: 1:10 / 1:20

תאריך עידכון: 01.02.2017



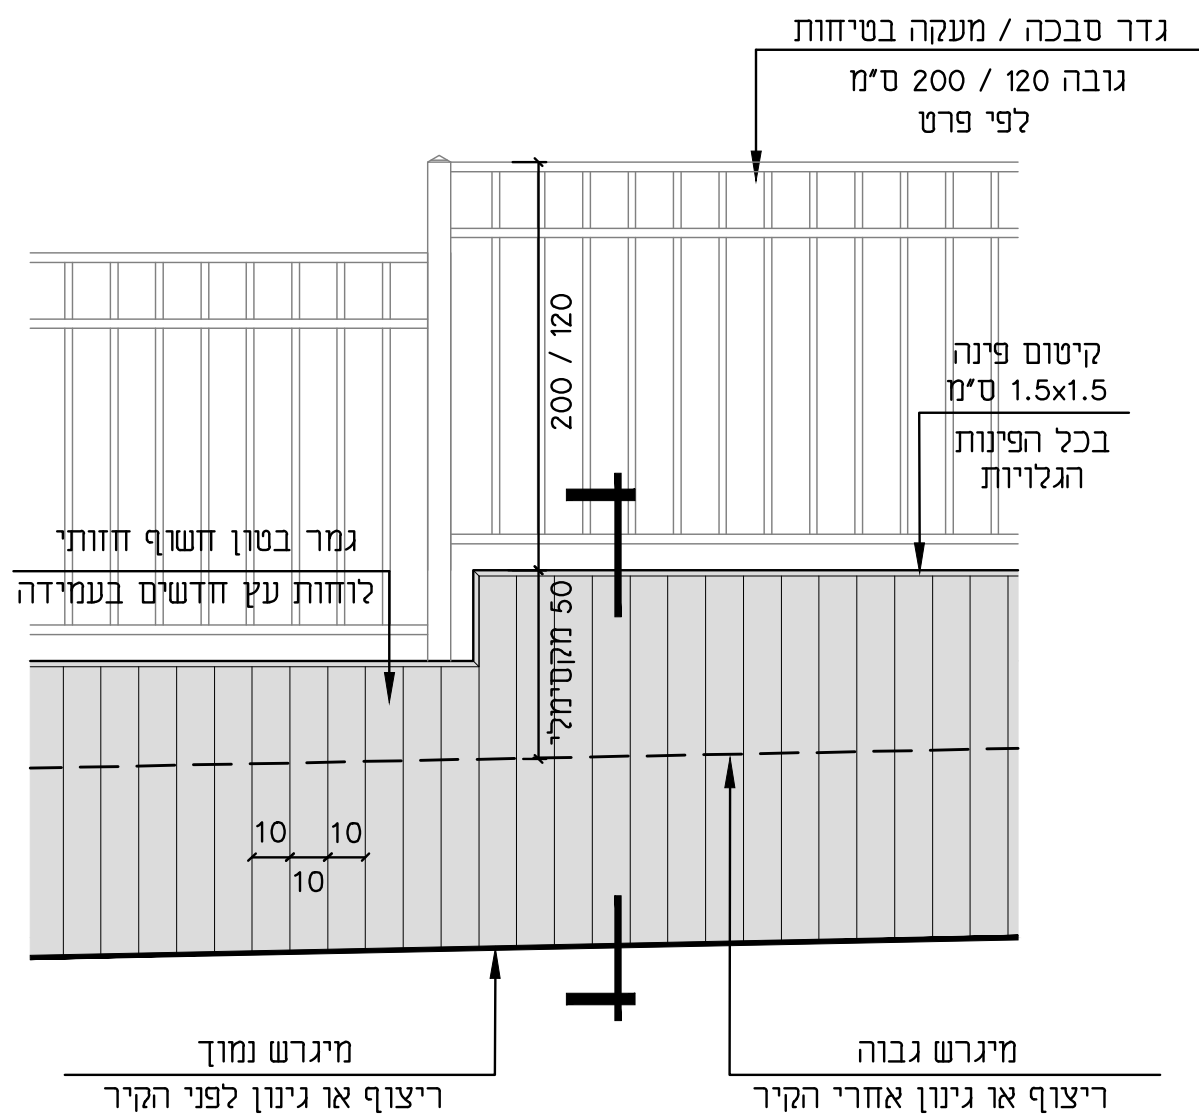

קטע חזית אופייני
קנ"מ 1:20

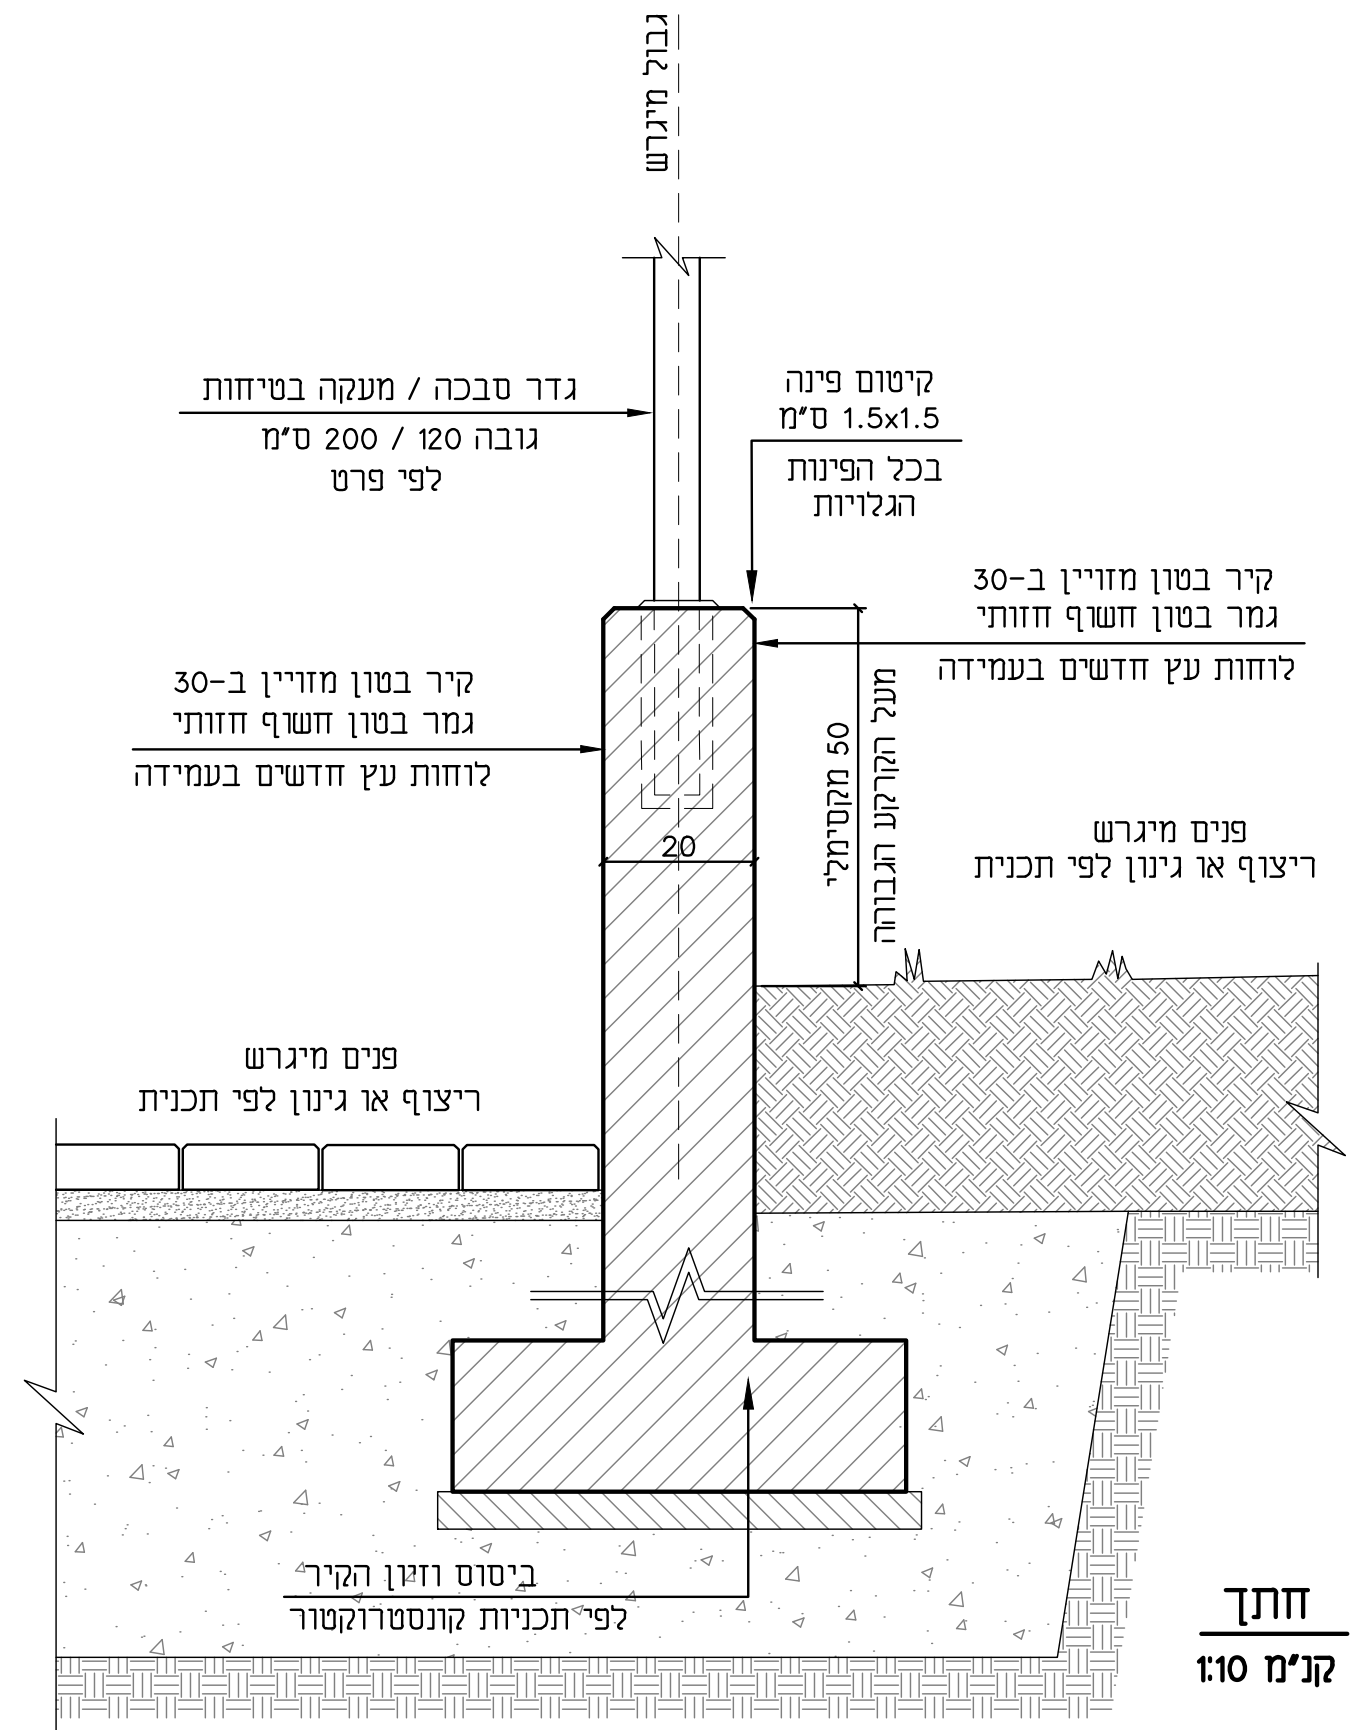

מיספר פרט

1
2

קיר בין מיגרשים

אזור תעשייה מזרחי אופקים
תנאים מרחביים

מיספר פרויקט: 2276
קנה מידה: 1:10 / 1:20
תאריך עיכון: 01.02.2017


כימון
סביבה ונוף בע"מ

גדר סבכה (מעקה בטיחות) בחזית לרחוב ובין מיגרשים
 דגם ימעקה מנרבי מק"ט 6001 תוצרת גדרות אורלי או ש"ע

מתאים לתקן 4273

תקן 1142 עמדים נושאים: 60/60/2.6
 תקן 2142 עמדים נושאים: 60/60/2.6

מעקה מנרב
 מסי קטלוגי 6001
 ציבורי


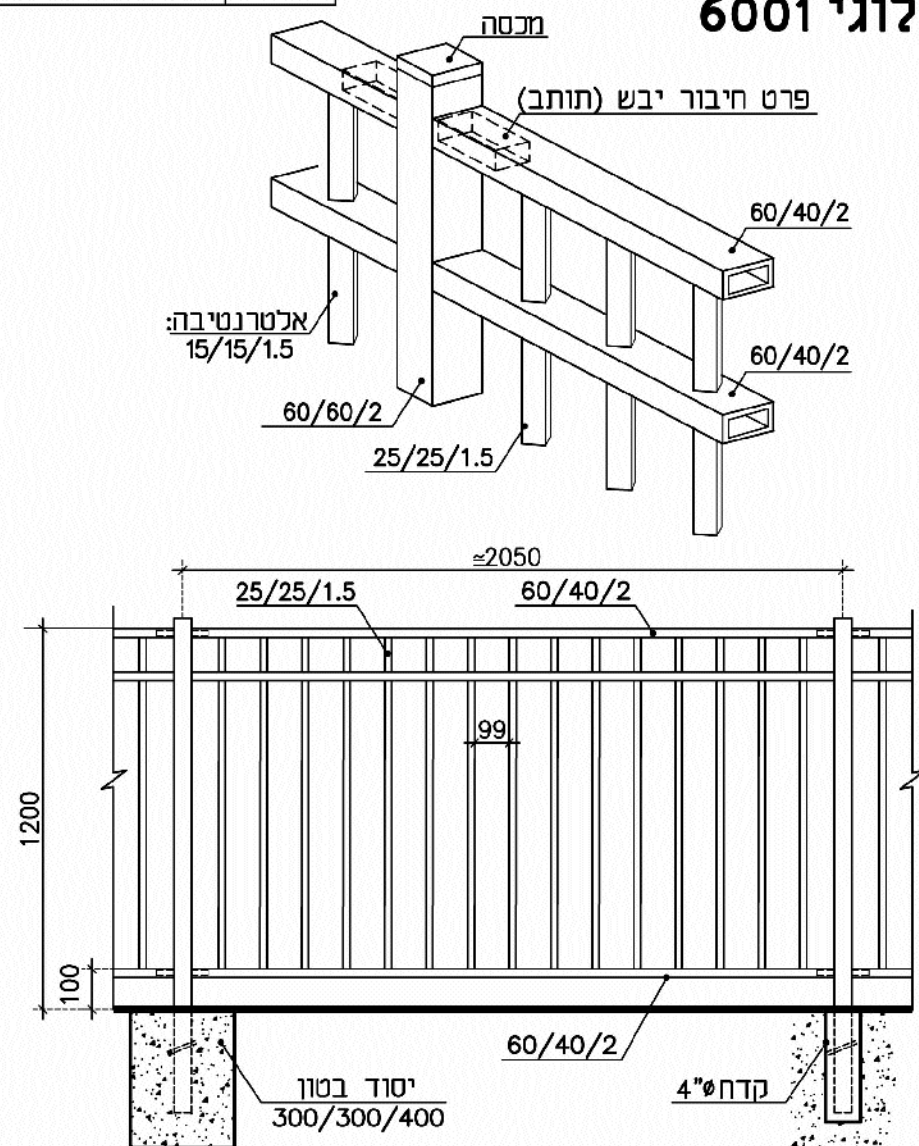


- ניתן לצבוע בשיטה אלקטרוסטטית באבקה.
- היצרן שומר לעצמו את הזכות, במידת הצורך, לשנות מידות.
- כל החלקים טבולים באבץ חם לאחר היצור, לפי ת"י 918.
- השירות ללא קנ"מ
- כל הזכויות שמורות • מהדורת 2014

גדר סבכה (מעקה בטיחות) בין מיגרשים
 דגם יגדר מנרבי מק"ט 1005 תוצרת גדרות אורלי או ש"ע

בהתאם לדרישות קב"ט
 משרד החינוך
 מתאים לתקן 4273

גדר מנרב
 לבתי ספר וגני ילדים
 מסי קטלוגי 1005

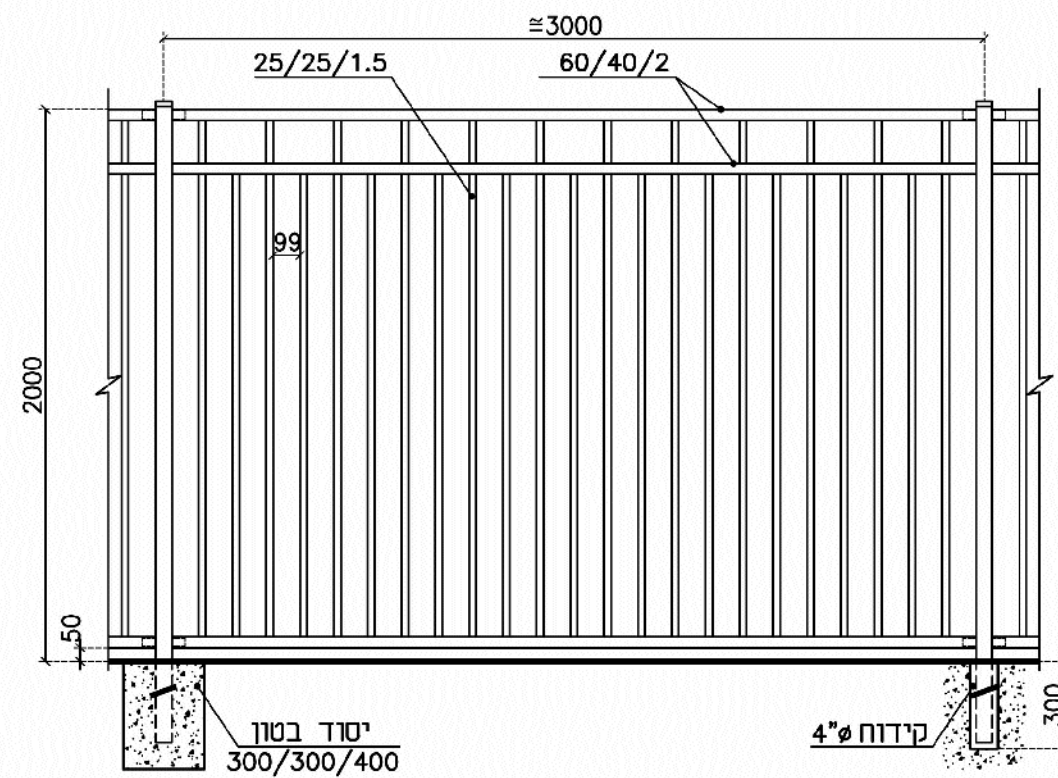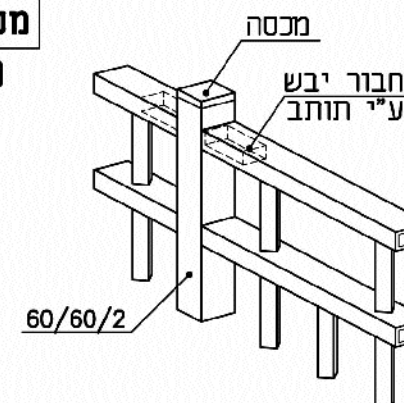

- ניתן לצבוע בשיטה אלקטרוסטטית באבקה.
- היצרן שומר לעצמו את הזכות, במידת הצורך, לשנות מידות.
- כל החלקים טבולים באבץ חם לאחר היצור, לפי ת"י 918.
- השירות ללא קנ"מ
- כל הזכויות שמורות • מהדורת 2014

הערות כלליות

- כל החלקים יהיו מגולוונים וצבועים בתנור בגוון RAL לפי גוונים מאושרים
- הגדרות יתאימו לנדרש בתקן לשימוש כמעקה בטיחות, כאשר הפרש הגובה מעל 60 ס"מ.

גדרות

אזור תעשייה מזרחי אופקים
 תנאים מרחביים

מיספר פרויקט: 2276
 קנה מידה: ללא
 תאריך עידכון: 01.02.2017

כימון
 סביבה ונוף בע"מ


מיספר פרט
 ג
 1

שער כניסת הולכי רגל

דגם יפשפש ציון מק"ט 3003 תוצרת גדרות אורלי או ש"ע

פשפש ציון מסי קטלוגי 3003

בהתאם לדרישות קב"ט
משרד החינוך
מתאים לתקן 4273

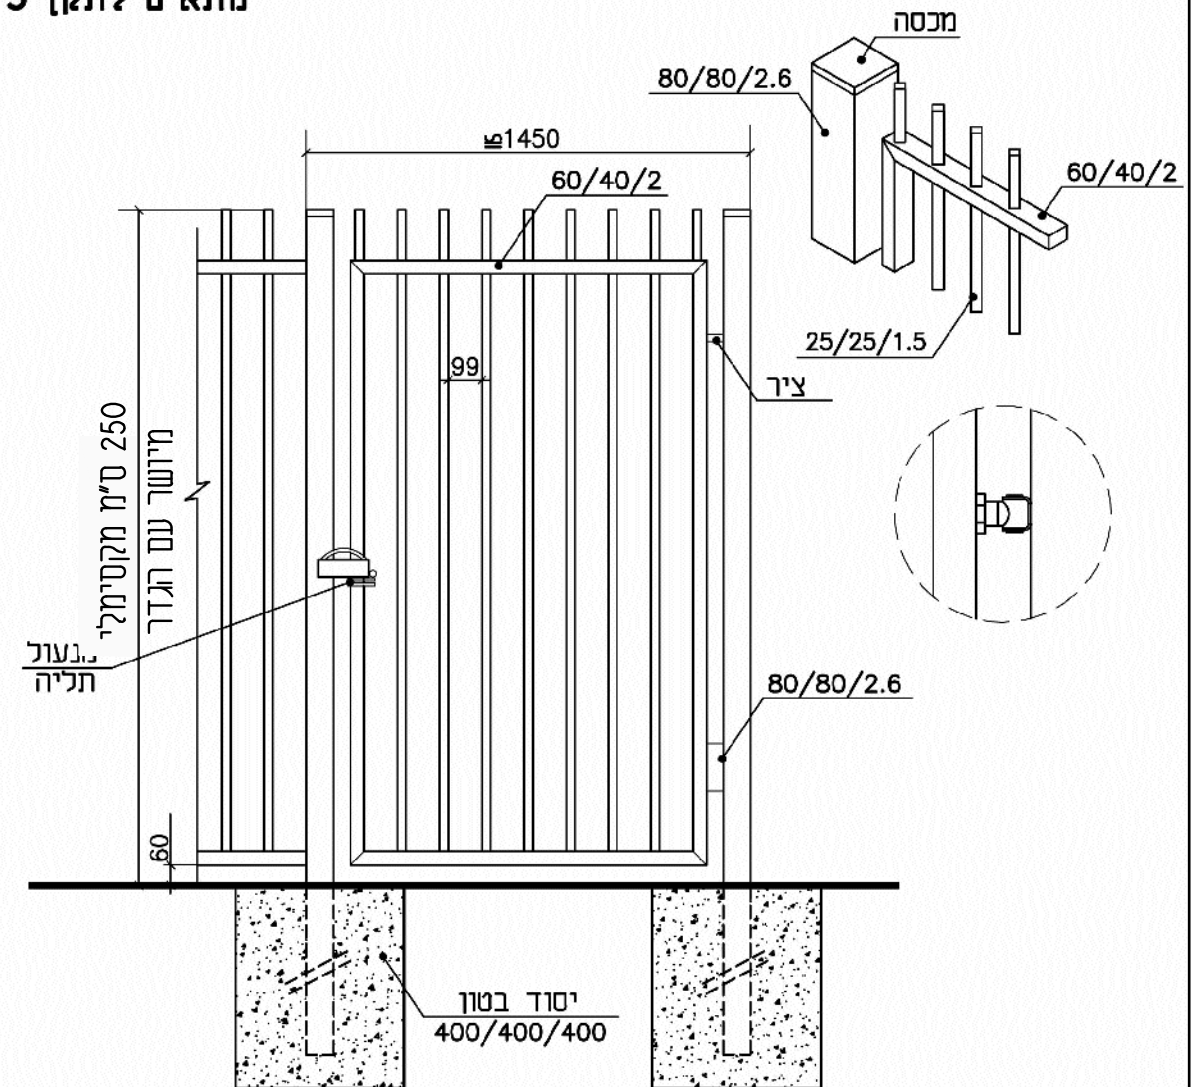


- ניתן לצבוע בשיטה אלקטרוסטטית באבקה.
- כל החלקים טבולים באבק חם לאחר היצור, לפי ת"י 918.
- השירות ללא קנ"מ
- היצרן שומר לעצמו את הזכות, במידת הצורך, לשנות מידות.
- כל הזכויות שמורות • מהדורת 2014

שער כניסת רכב

דגם ישער ציון מק"ט 2003 תוצרת גדרות אורלי או ש"ע

שער ציון מסי קטלוגי 2003

מתאים לתקן 4273

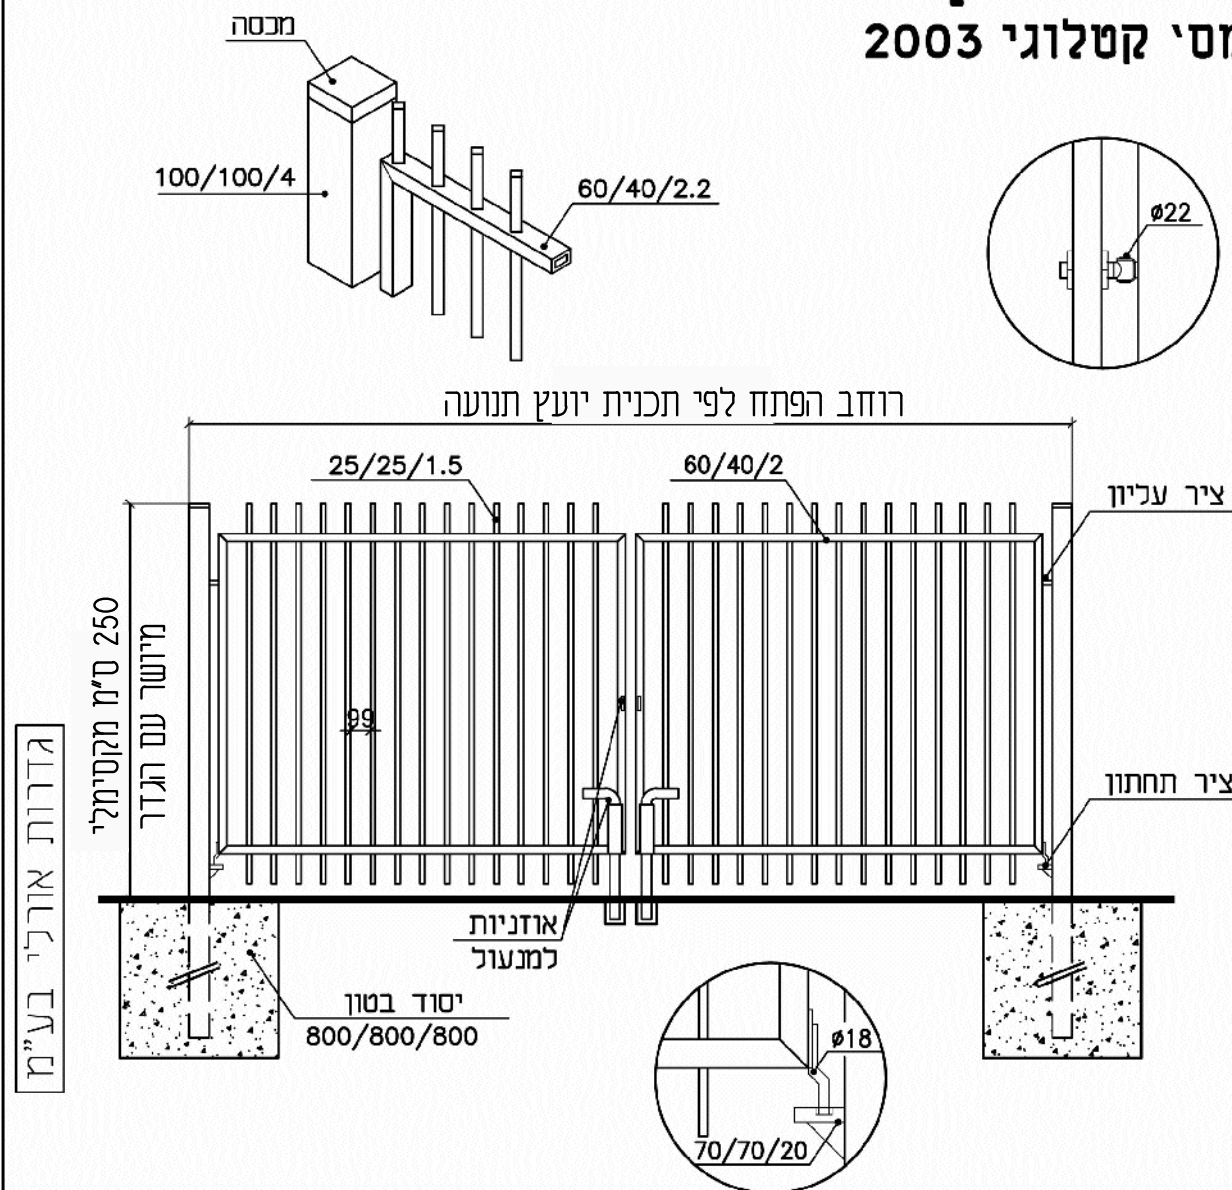

- ניתן לצבוע בשיטה אלקטרוסטטית באבקה.
- כל החלקים טבולים באבק חם לאחר היצור, לפי ת"י 918.
- השירות ללא קנ"מ
- היצרן שומר לעצמו את הזכות, במידת הצורך, לשנות מידות.
- כל הזכויות שמורות • מהדורת 2014

הערות כלליות

1. כל החלקים יהיו מגולוונים וצבועים בתנור בגוון RAL לפי גוונים מאושרים

שערים

אזור תעשייה מזרחי אופקים
תנאים מרחביים

מיספר פרויקט: 2276
קנה מידה: ללא
תאריך עידכון: 01.02.2017

כימון
סביבה ונוף בע"מ

שער רכב קונזולי


דגם GO2200 תוצרת גורן שערים או ש"ע




הערות :

1. כל החלקים יהיו מגולוונים וצבועים בתנור בגוון RAL לפי גוונים מאושרים
2. השער יהיה קונזולי ללא מסילה
3. פתיחת השער תהיה בתחום המיגרש

רוחב השער לפי יועץ תנועה

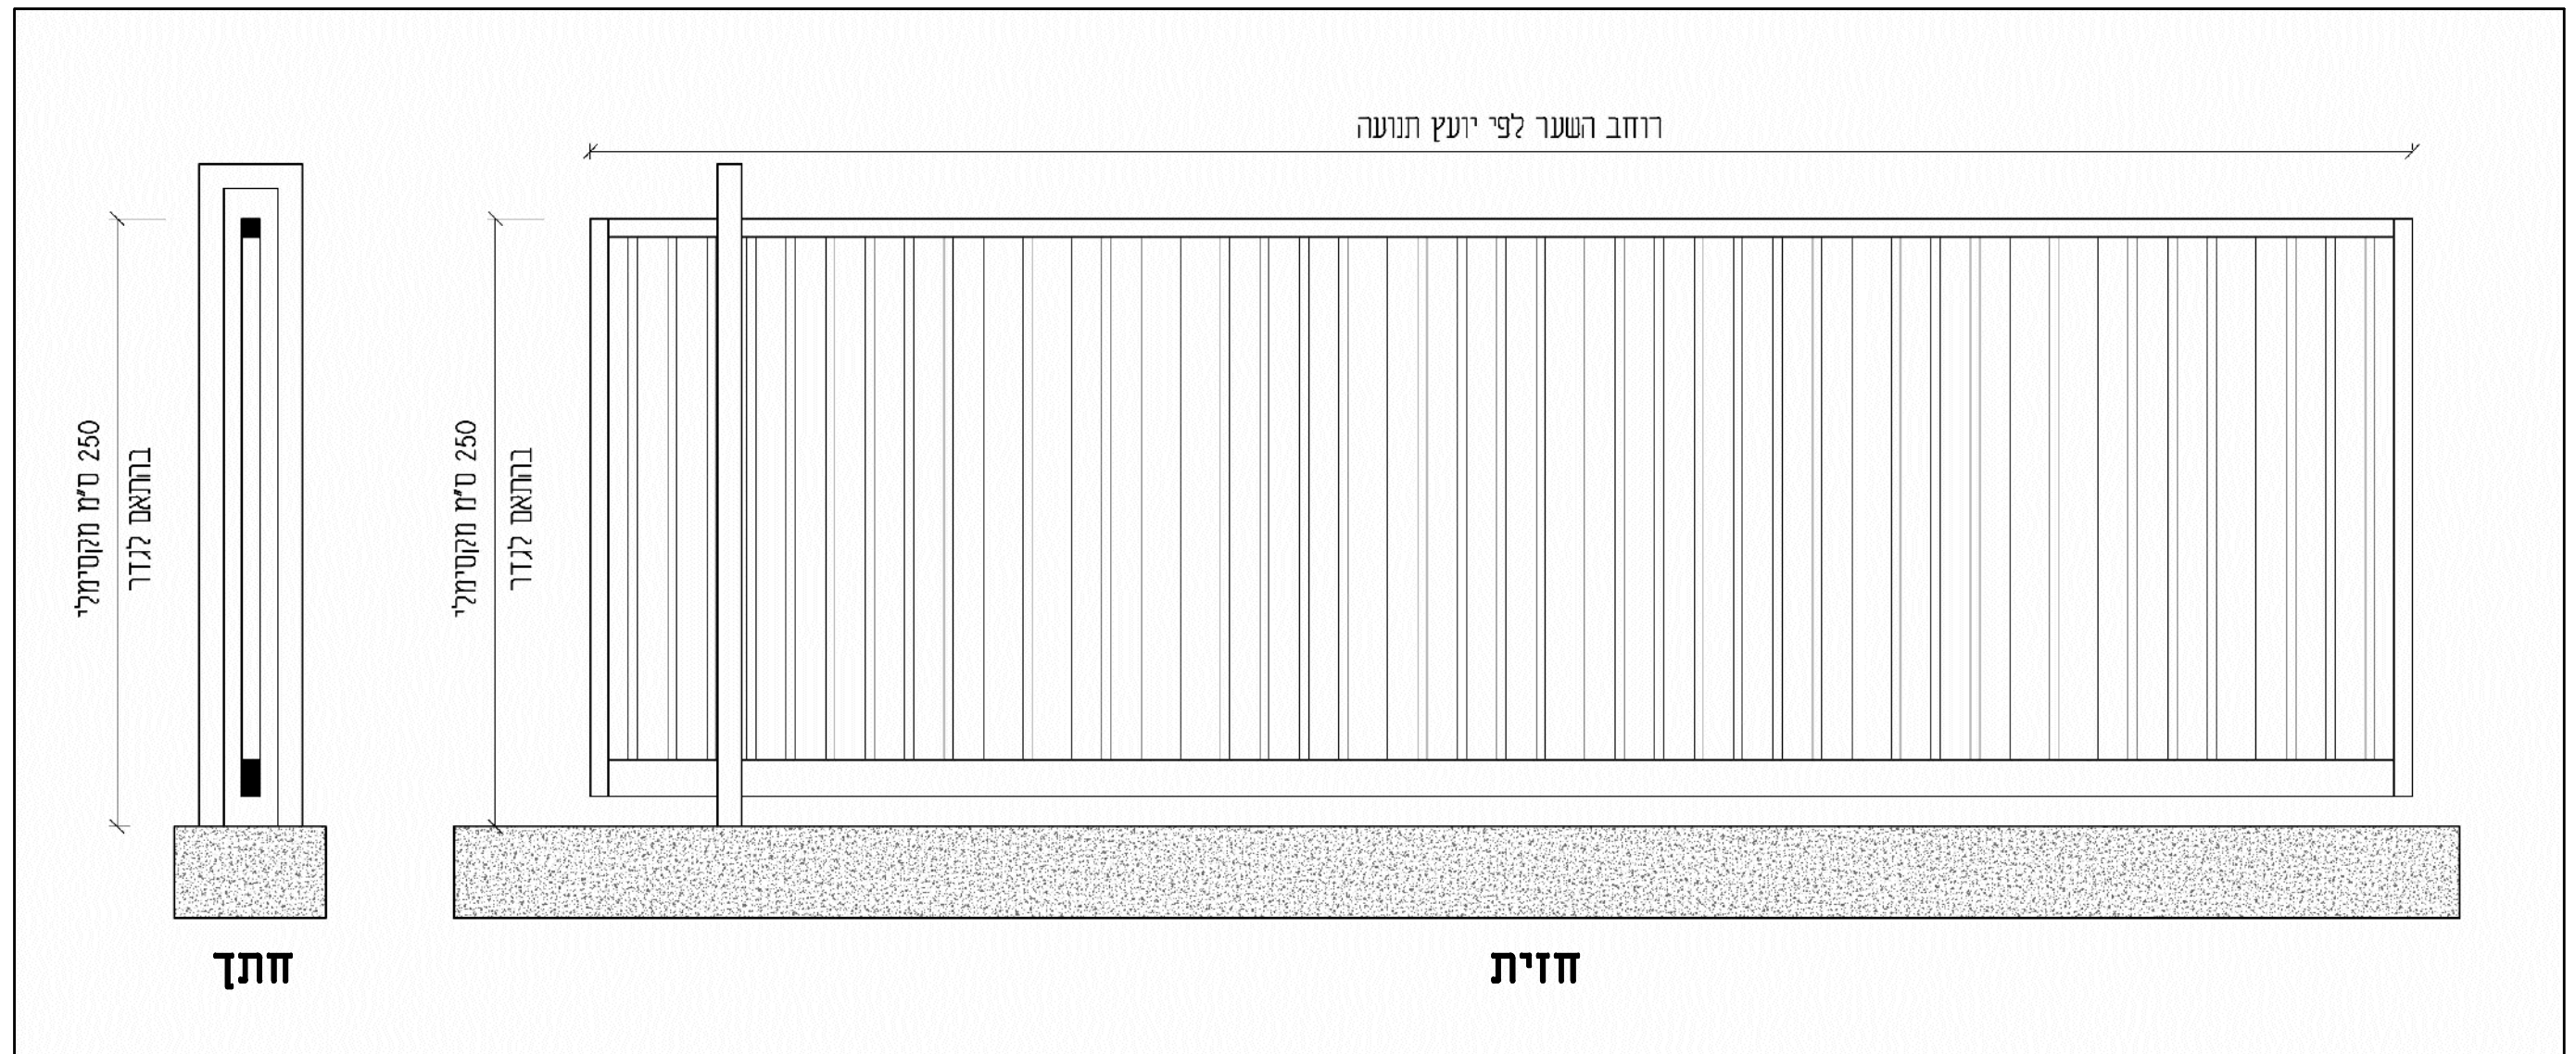

מיספר פרט

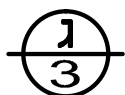

שער רכב קונזולי


אזור תעשייה מזרחי אופקים
תנאים מרחביים

2276	מיספר פרויקט:
ללא	קנה מידה:
01.02.2017	תאריך עידכון:


כימון
סביבה ונוף בע"מ

הערות כלליות :

1. כל החלקים יהיו מגולוונים בחם וצבועים בצבע בגוון RAL לפי גוונים מאושרים
2. סוג הפרופילים יהיה בהתאם להנחיות יצרן בהתאם לגובה השער ורוחב הכנף
3. עמודי השער יהיו בודדים ללא חיבור ביניהם עיגון העמודים ליסוד בטון בודד או לקיר לפי הנחיות יצרן
4. מילוי השער יהיה ע"י פח מחזור במקום רשת הפח יהיה מרותך למיסגרת מצידו החיצוני של השער.
5. פח מנוקב יהיה בעובי 1.5 מ"מ, חורים מרובעים בגודל 5x5 מ"מ מרווח בין מרכזי חורים 15 מ"מ. (כ 10% שקיפות)
6. שער יהיה בודד או כפול לפי תכנית בשער כפול יהיה עיגון לכנף אחת לריצפה

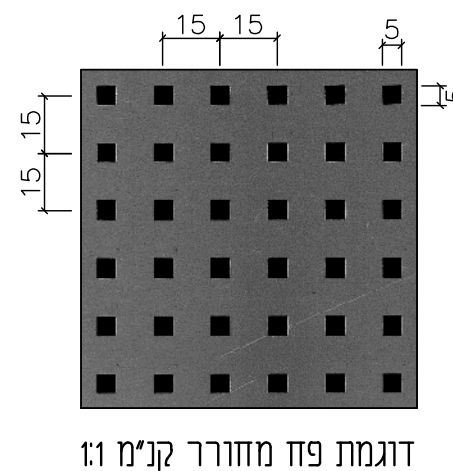





פח מחזור במקום רשת מרותך לצידו החיצוני של השער

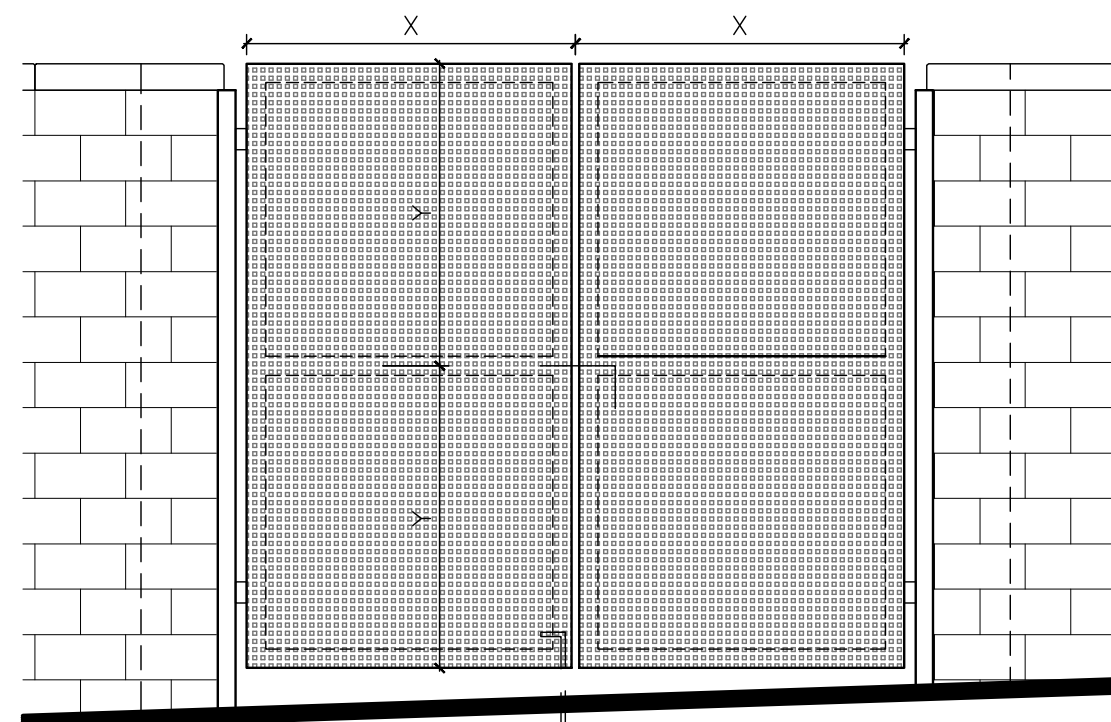

חזית אופיינית שער כפול קנ"מ 1:20

פשפש לירון מק"ט 1602 עם פח מחזור תוצרת אור תעש או ש"ע

עמודים בודדים ללא חיבור ביניהם

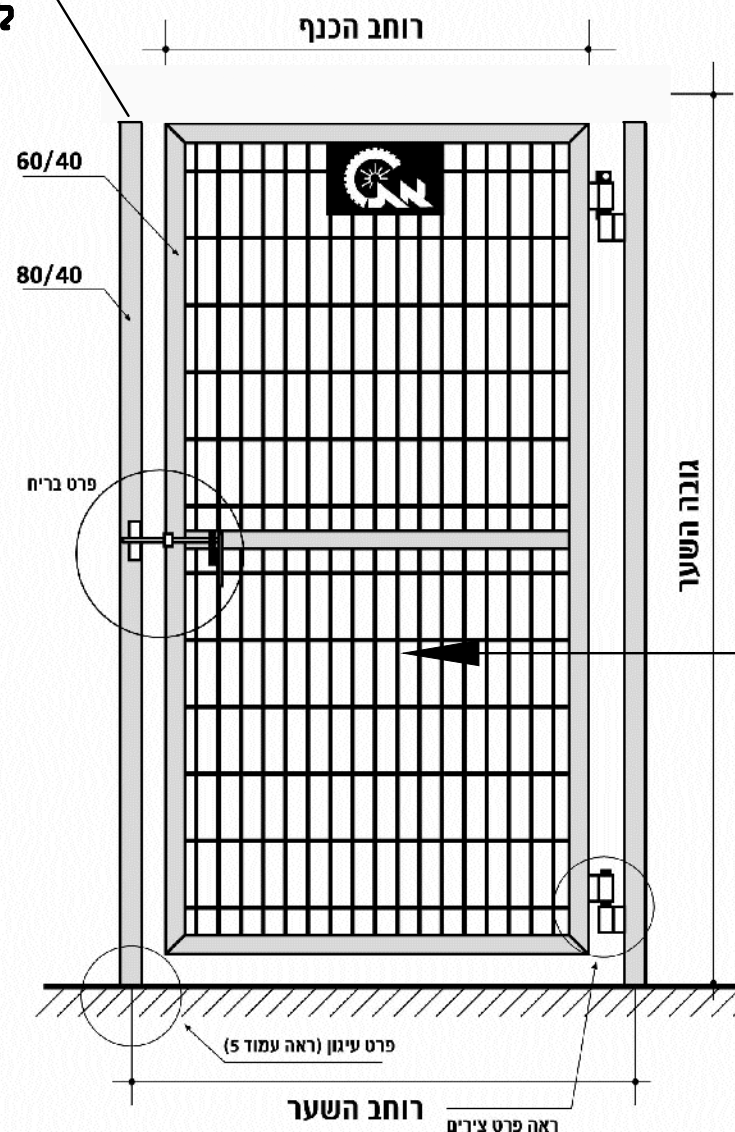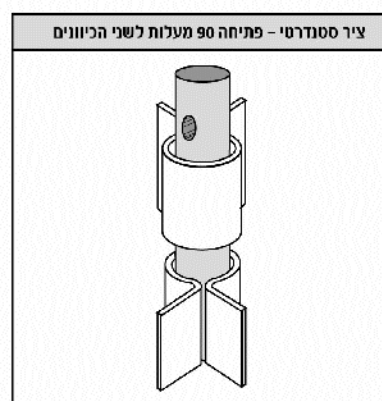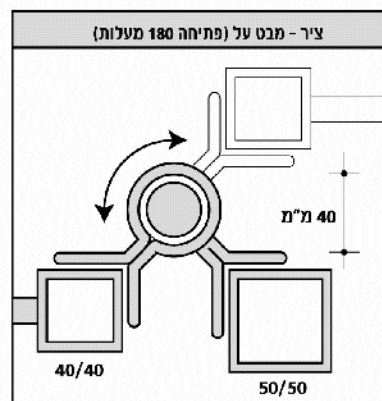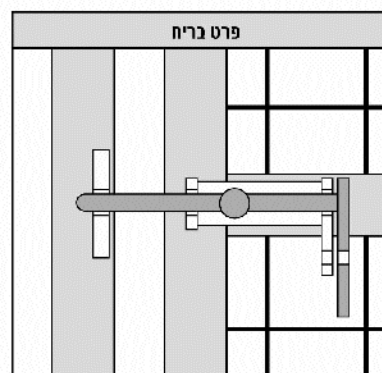


שער פח מחזור לעמדת אשפה


אזור תעשיה מזרחי אופקים תנאים מרחביים

מיספר פרויקט:	2276
קנה מידה:	1:20
תאריך עידכון:	01.02.2017

כימון
סביבה ונוף בע"מ

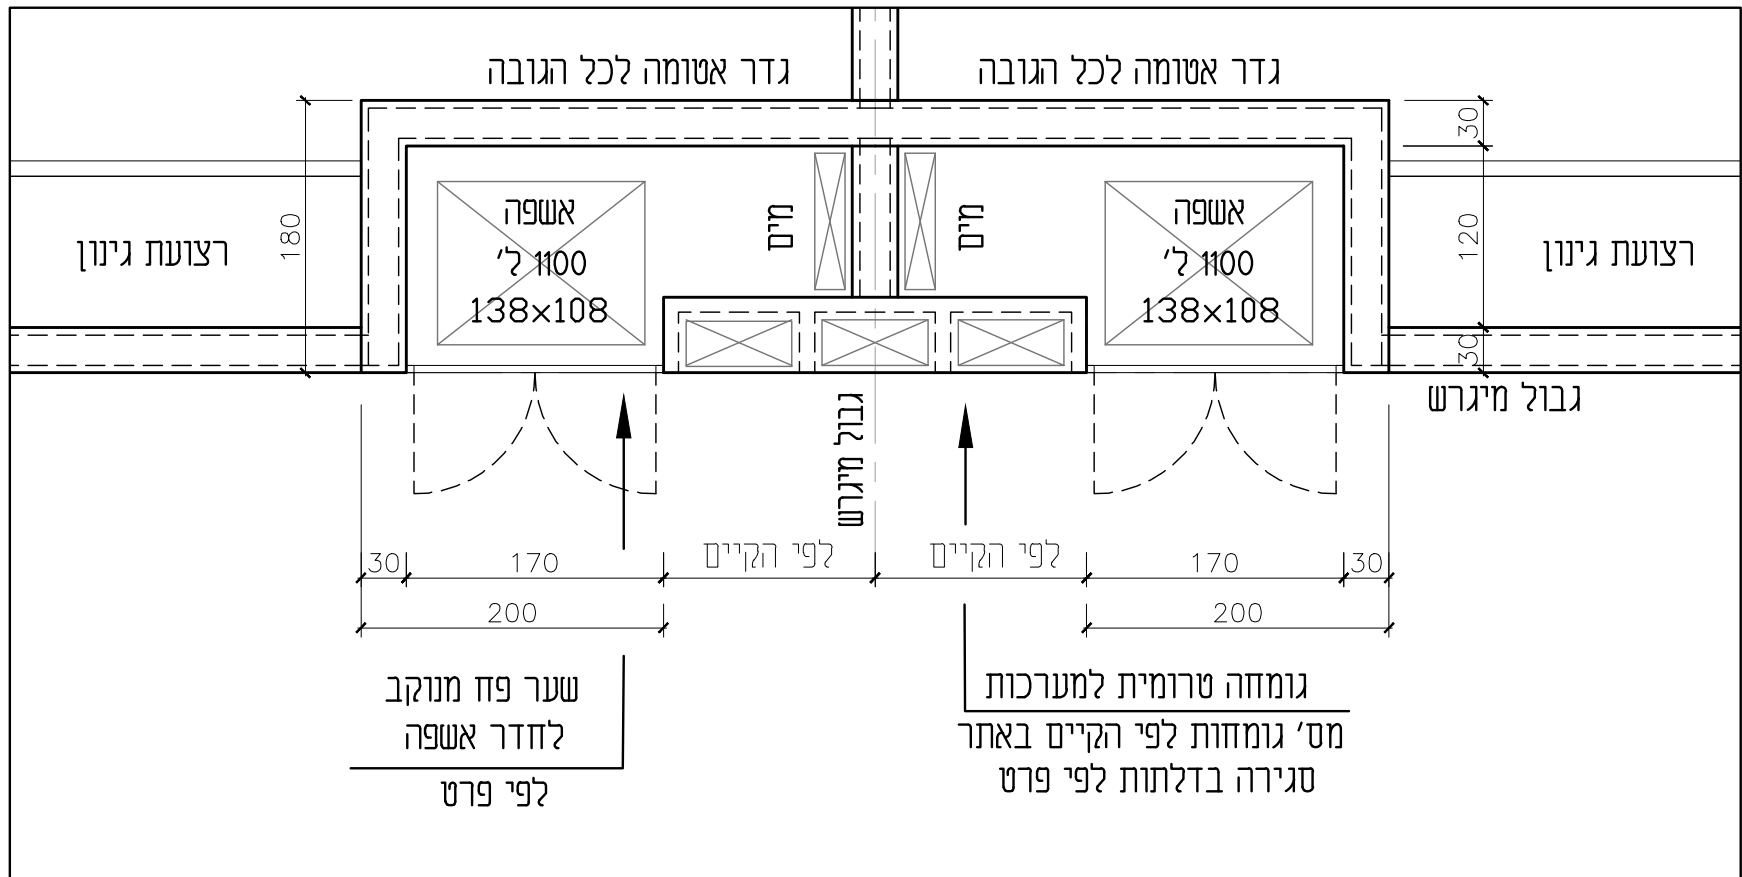


חדר אשפה בגבול מיגרש
ליד פילרים למערכות
תכנית קנ"מ 1:50

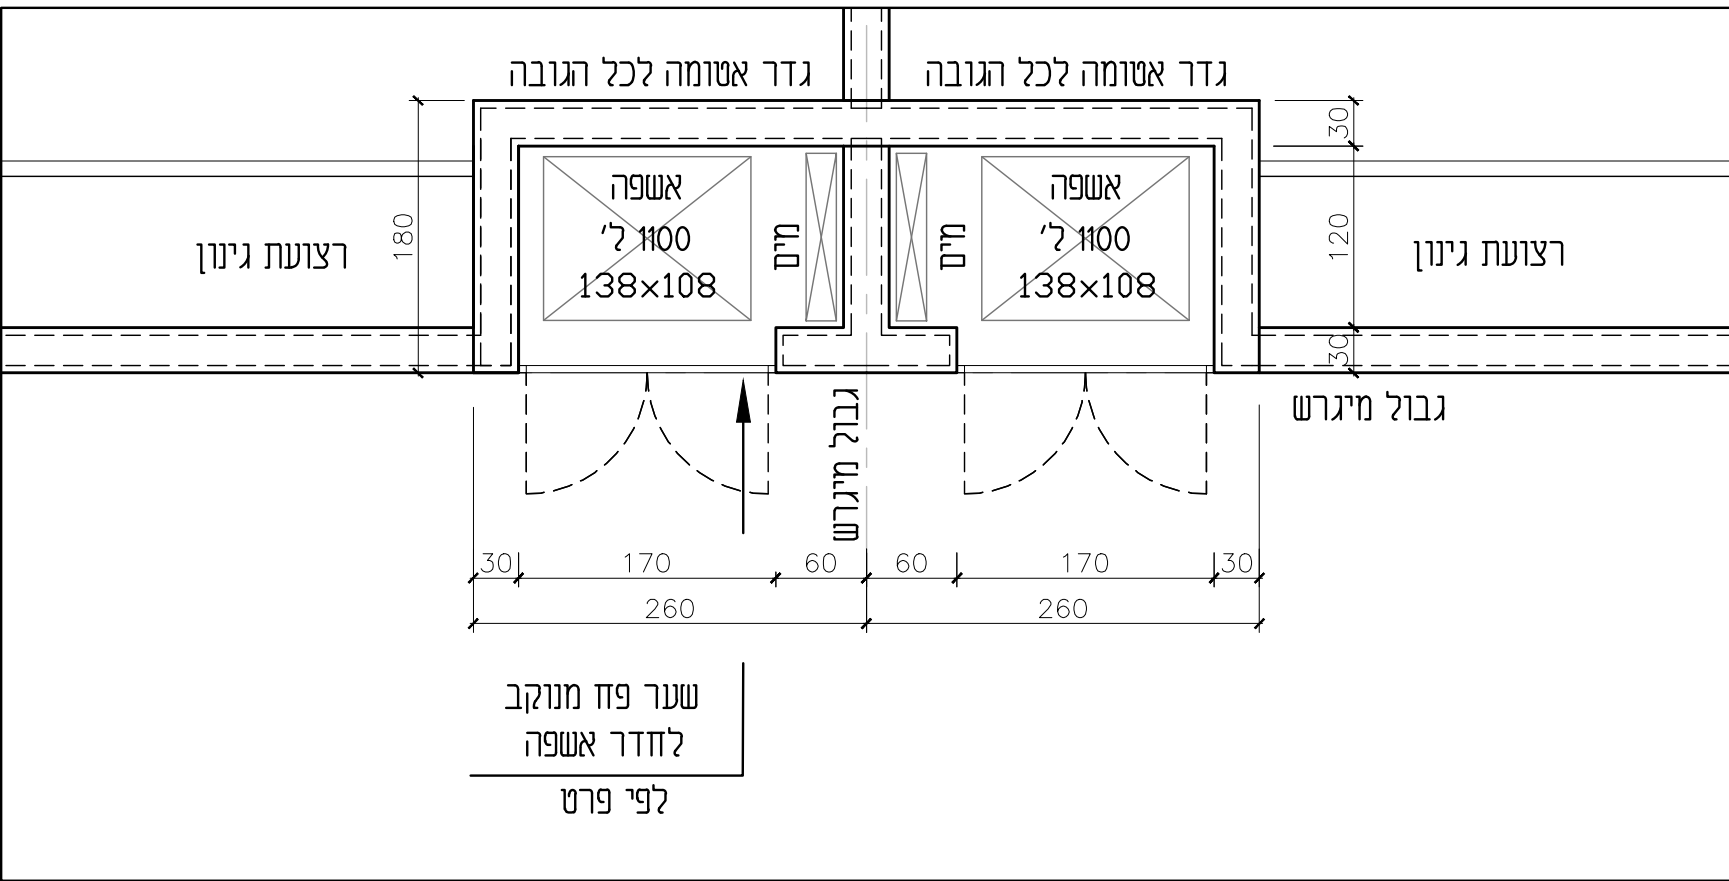

חדר אשפה בגבול מיגרש
ללא פילרים למערכות
תכנית קנ"מ 1:50

מיספר פרט

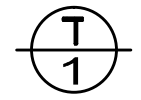

חדר אשפה

אזור תעשייה מזרחי אופקים
תנאים מרחביים

מיספר פרויקט: 2276
 קנה מידה: 1:50
 תאריך עידכון: 01.02.2017





קטע תכנית אופיינית
קנ"מ 1:125

ביתן שומר טרומי


דגם גלבווע 200 מק"ט 7870 תוצרת שחם אריכא או ש"ע

הערות:


- 1. שטח מבנה מקסימלי 4 מ"ר
- 2. צבע גמר יהיה בהתאם לגוון הגדרות והשערים.
- 3. קיר החזית לרחוב יחופה באבן בהתאם לחיפוי הקיר.

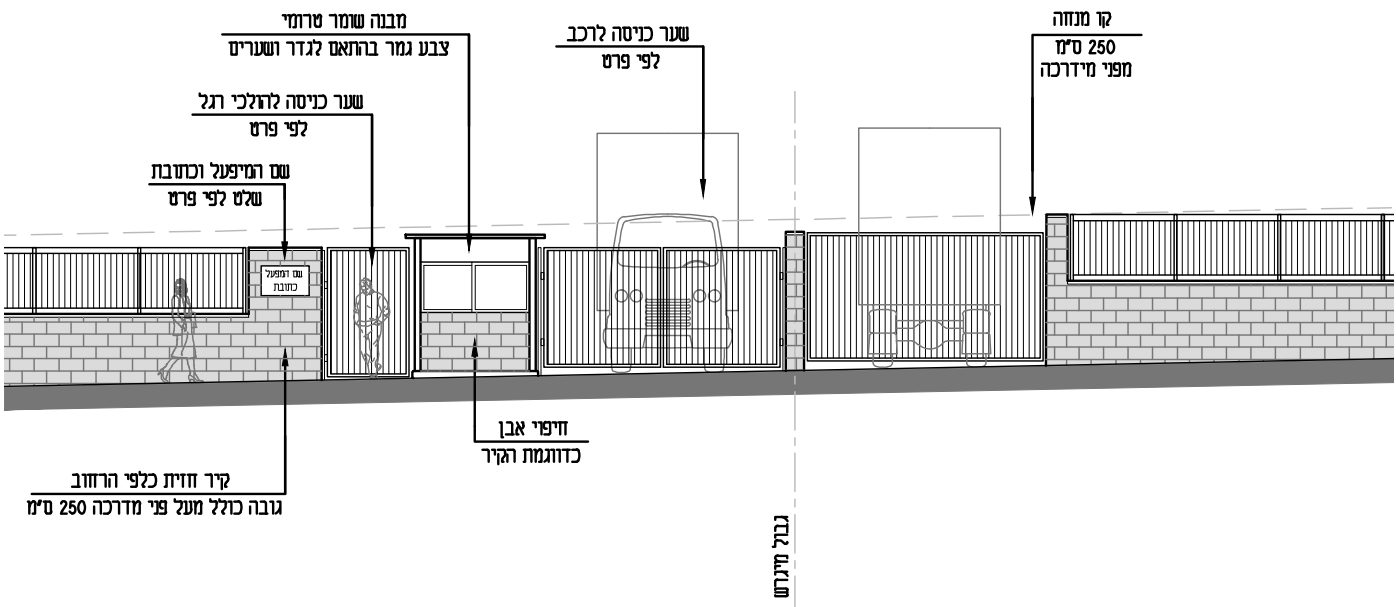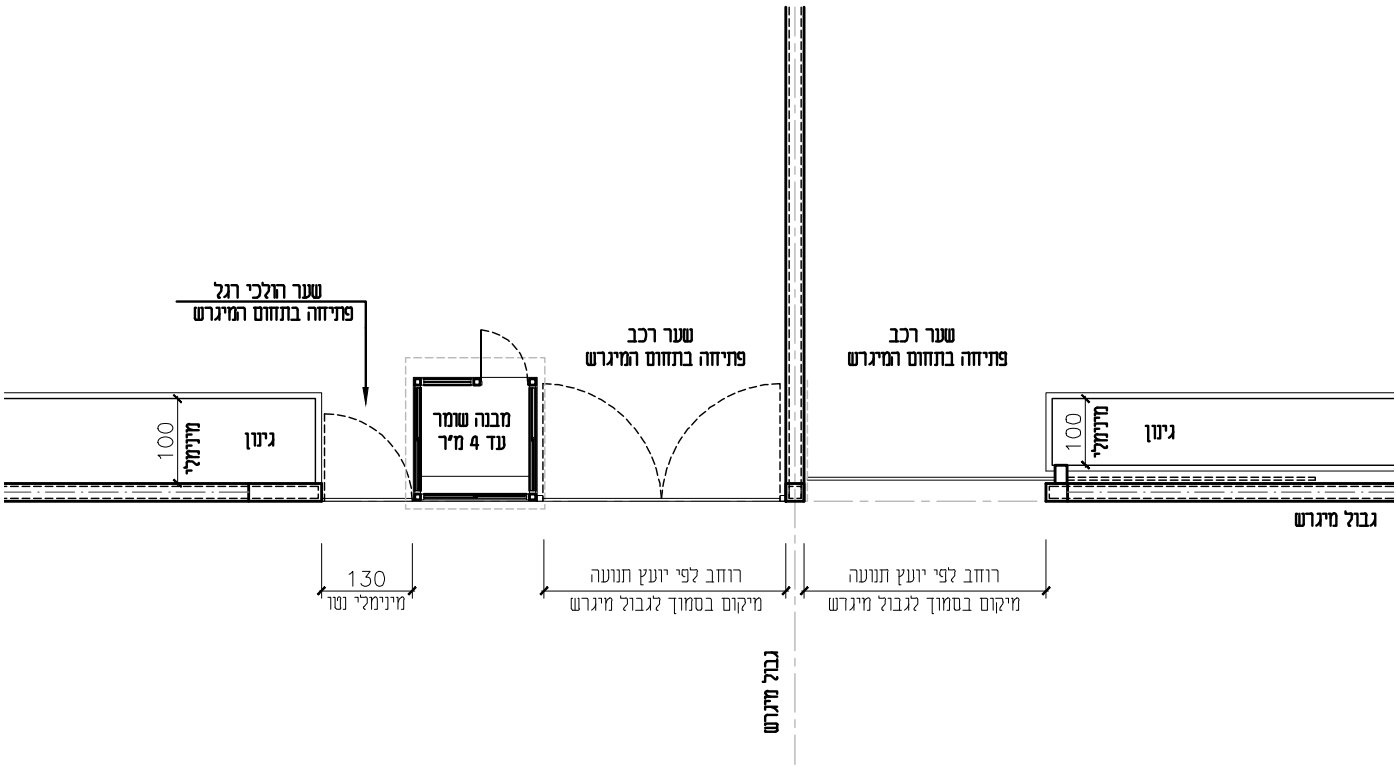

חזית מיגרש אופיינית לרחוב
קנ"מ 1:125

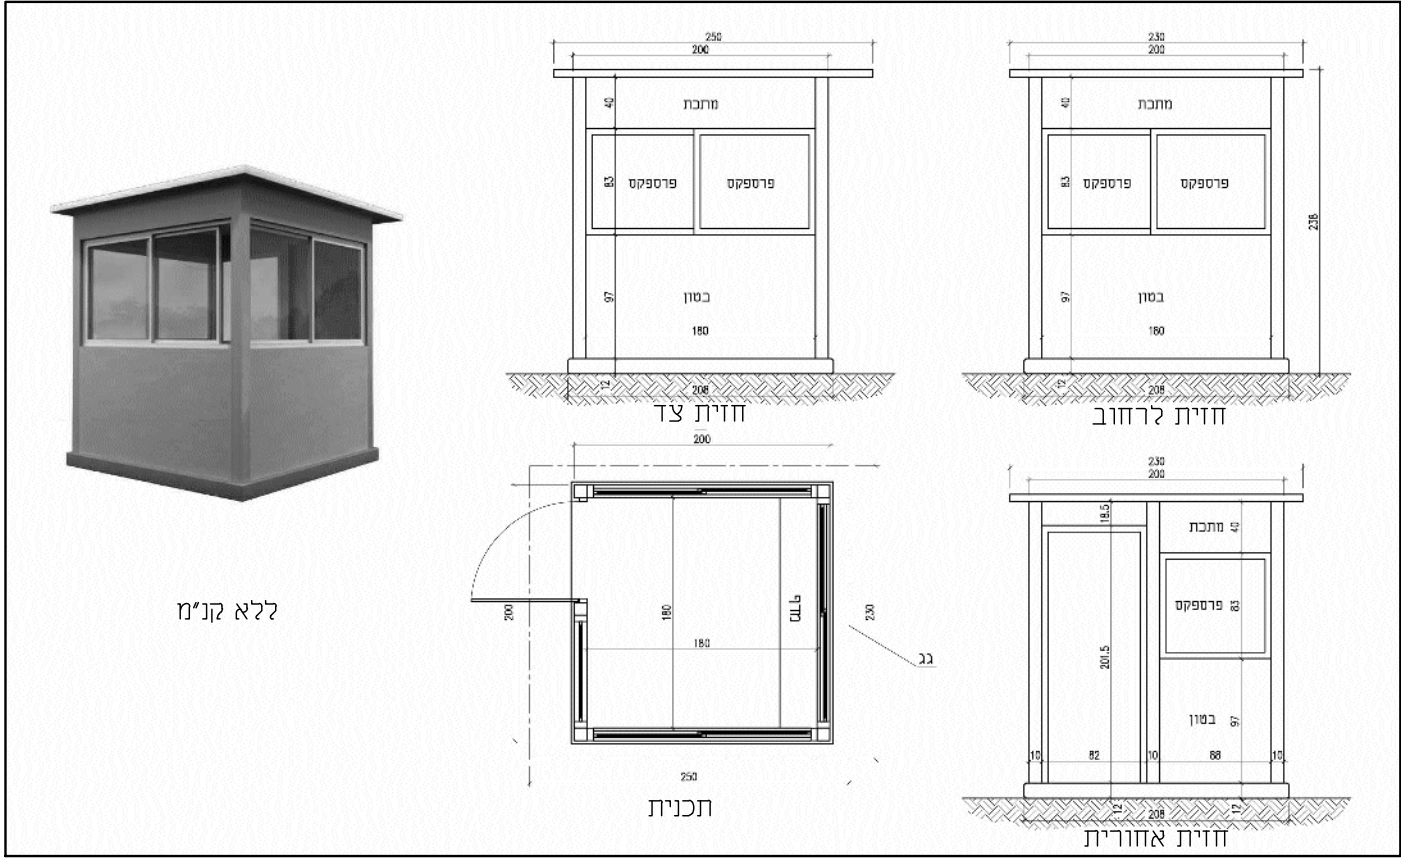

מיספר פרט

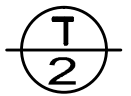


ביתן שומר טרומי משולב בגדר


אזור תעשייה מזרחי אופקים
תנאים מרחביים

מיספר פרויקט:	2276
קנה מידה:	1:125
תאריך עידכון:	01.02.2017




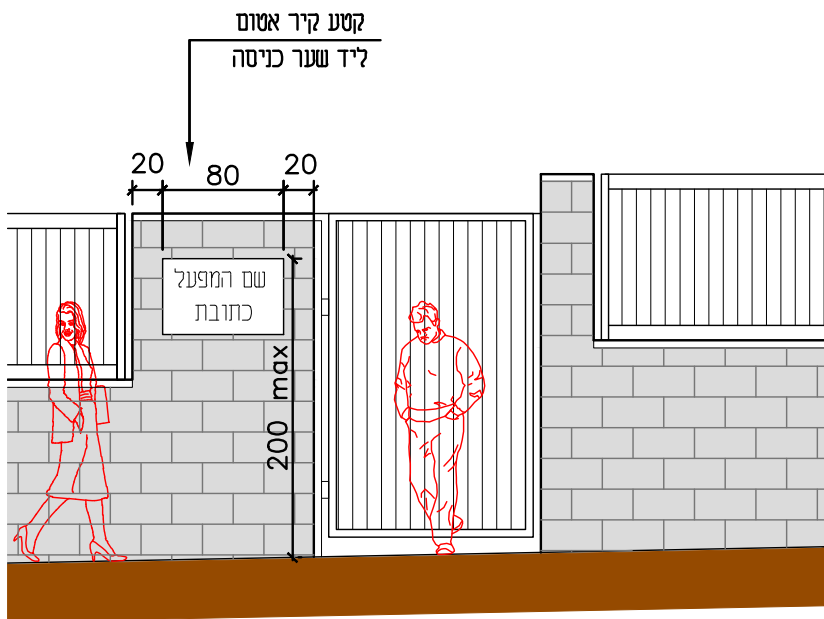

מיקום שלט - קיר משולב גדר סבכה
קנ"מ 1:50

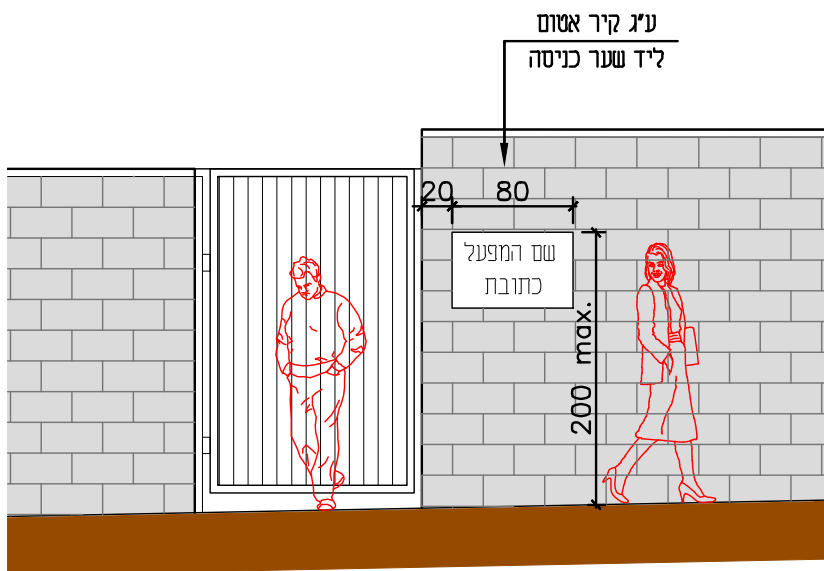

מיקום שלט - קיר אטום
קנ"מ 1:50

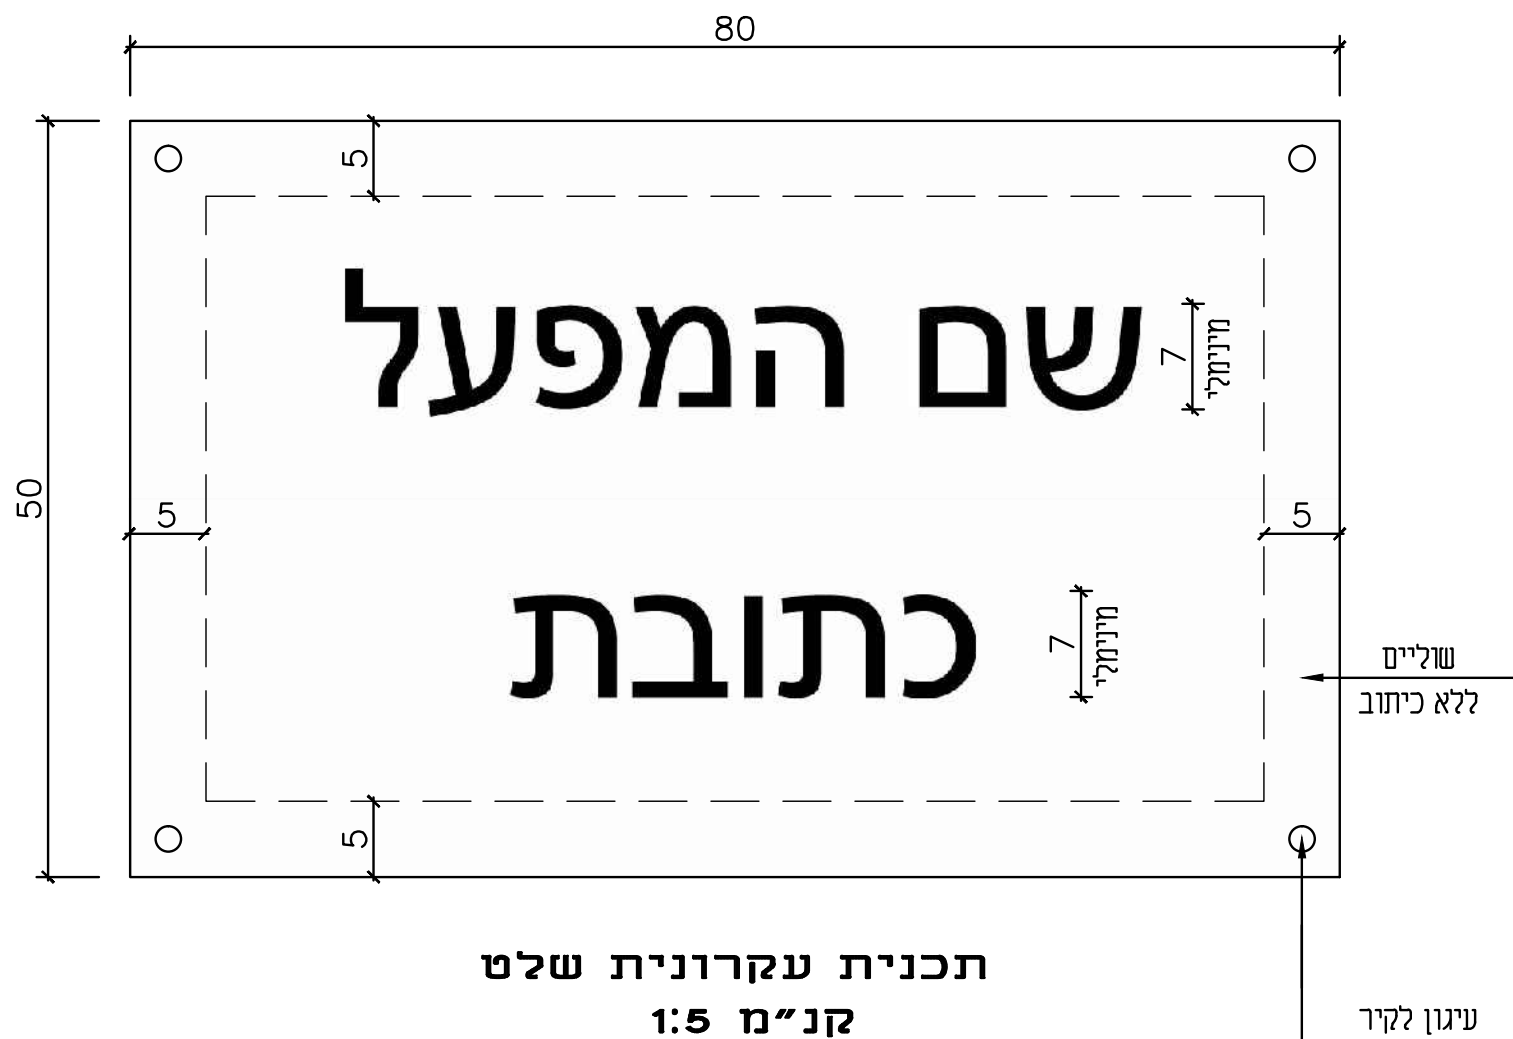

תכנית עקרונית שלט
קנ"מ 1:5

הערות:

1. שלט יהיה שלט פז זוהר או שלט מואר
2. שלט מואר יבלוט ממישור הקיר עד 10 ס"מ.
3. גודל אות מינימלי 7 ס"מ.
4. עיצוב השלט ניתן לשינוי ובלבד שיכלול את הנתונים הבאים:
- שם המפעל/העסק
- כתובת

מיספר פרט




שלט ע"ג גדר חזית

אזור תעשייה מזרחי אופקים
תנאים מרחביים

מיספר פרויקט: 2276
קנה מידה: 1:5 / 1:50
תאריך עידכון: 01.02.2017

כימון
סביבה ונוף בע"מ

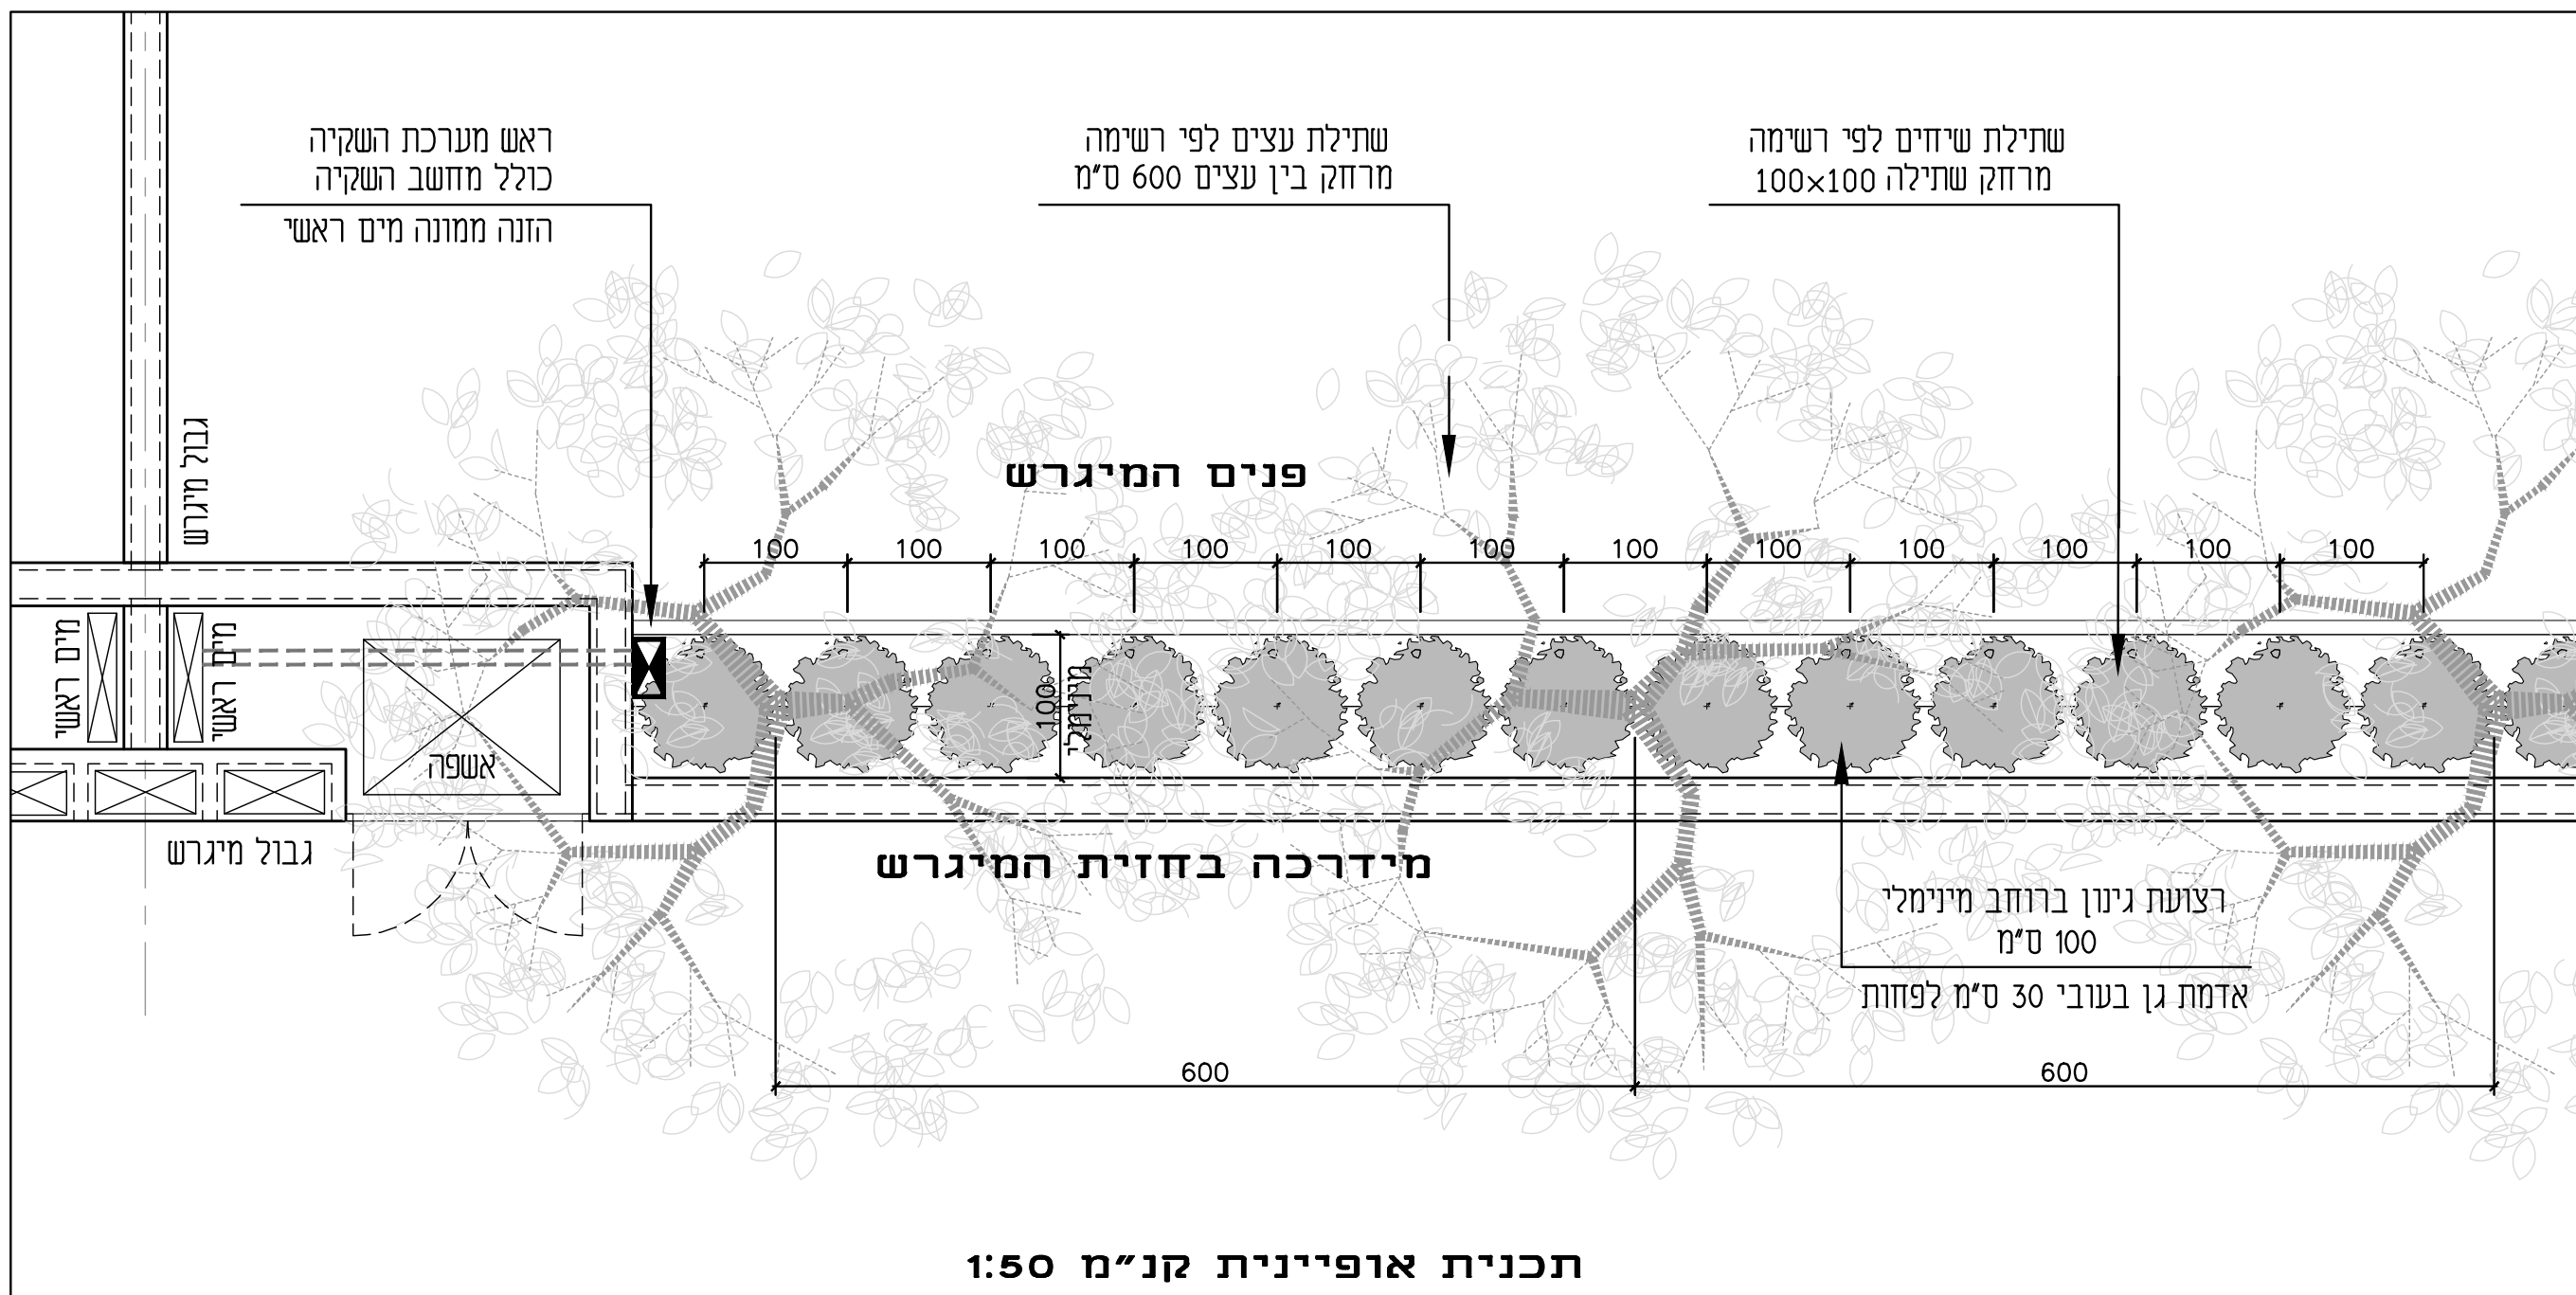

רשימת עצים

הדר הלימון, שקד מצוי, ברכיטון צפצפתי, חרוב מצוי נקבה, זית אירופי, דק פרי ערמוני 'הגר', סיסם הודי, מורינגה מכונפת, פנסית דו נוצתית, שסק יפני, רימון מצוי, קליסטמון הנצרים, מיש בונגה

רשימת שיחים

בן עוזר סוככי, בן עוזר הודי, בכריס הכדורים פיג'נט פיינט, ברזילי נאה, דודוניה נאה, דורנטה מצויה זהובה, הדס מצוי, היביסקוס סיני, לבן עלה שיחני, לבן עלה קומפקטי, פיטוספורוס יפני מגוון, שיח אברהם מצוי